


1.NP M1:75
NOVÝ STAV

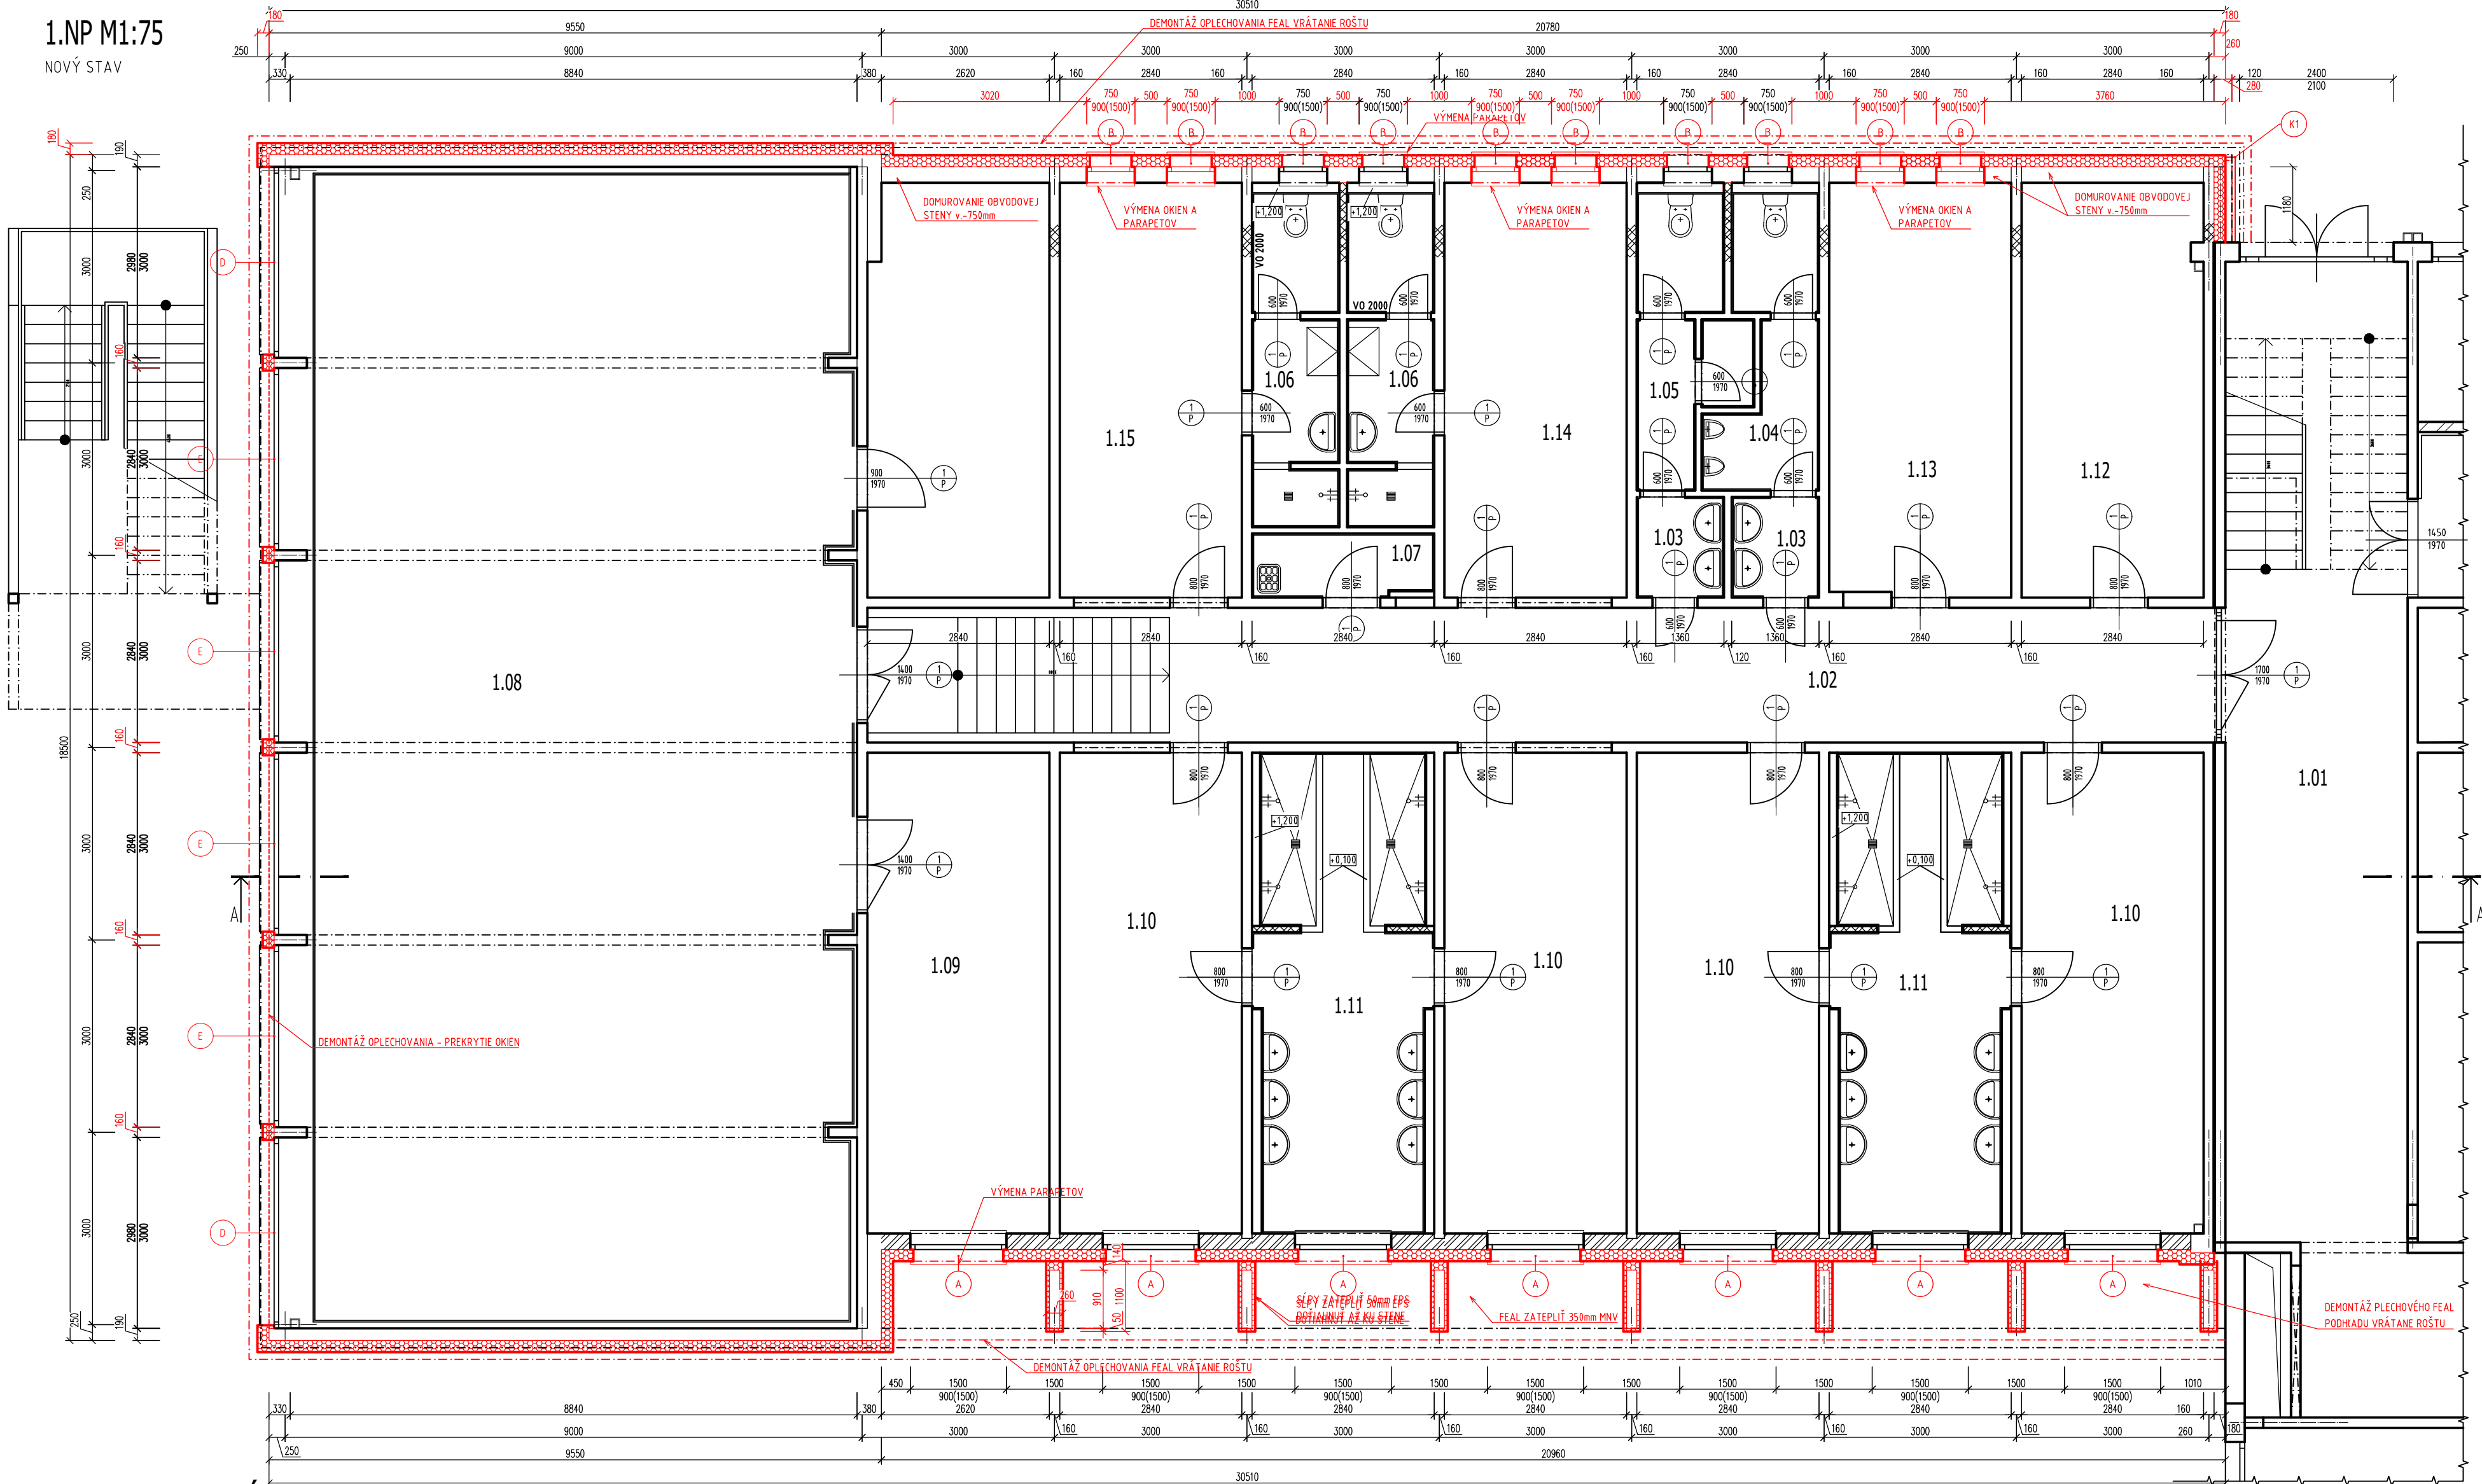

LEGENDA MIESTNOSTÍ

Č.M.	NÁZOV MIESTNOSTI	PLOCHA [m ²]	PODLAHA	STENA	STROP
1.01	CHODBA	43,45	KERAMICKÁ DLAŽBA	VÁPENNÁ OMIETKA, KERAMIC. OBKLAD VO2000	VÁPENNÁ OMIETKA, OBKLAD VZDUCHOTECHNIKY SDK
1.02	CHODBA	44,13			
1.03	WC PREDSEŇ	2x2,14			
1.04	WC MUŽI	6,430			
1.05	WC ŽENY	6,180	KERAMICKÁ DLAŽBA	VÁPENNÁ OMIETKA, KERAMIC. OBKLAD VO2000	VÁPENNÁ OMIETKA, OBKLAD VZDUCHOTECHNIKY SDK
1.06	SOC. ZARIADENIE	2x2,17			
1.08	TELOCVIČNA	159,680			
1.07	UPRATOVAČKA	2,770			
1.11	SPRCHY	4x19,38	KERAMICKÁ DLAŽBA	VÁPENNÁ OMIETKA, OLEJOVÝ NÁTER VO2000	VÁPENNÁ OMIETKA, OBKLAD VZDUCHOTECHNIKY SDK
1.10	ŠATŇA	2x21,30			

SKLADBA STIEN

- 01a - TENKOSTENNÁ OMIETKA
- ARMOVACIA HMOTA + ARMOVACIA SIEŤOVINA
- KZS Z MINERÁLNEJ VLNY + KOTVY
- LEPIACA STIERKA
- PÓROBETONOVÉ TVÁRNICE (YTONG, PORFIX)
- VNÚTORNÁ VÁPENNÁ OMIETKA


LEGENDA OZNAČENÍ

- X - NOVÉ PLASTOVÉ OKNÁ
- Kx - KLAMPIARSKÉ VÝROBKY
- JESTVUJÚCE KONŠTRUKCIE
- NOVÉ KONŠTRUKCIE

LEGENDA MATERIÁLOV

- PÓROBETONOVÁ TVAROVKA (YTONG, PORFIX) hr. 250mm
- PÓROBETONOVÁ TVAROVKA (YTONG, PORFIX) hr. 150mm
- JESTVUJÚCE MURIVO TEHLVÉ Z TEHÁL 3,5 CDM 14 365x175x140 mm
- ŽELEZOBETONOVÉ A PREFABRIKOVANÉ KONŠTRUKCIE
- HYDROIZOLÁCIA PROTI ZEMNEJ VHLKOSTI
- TEPELNÁ IZOLÁCIA KZS Z MINERÁLNEJ VLNY (KAMENNEJ VLNY, napr. Isover CLIMA 034), hr. 180 a 300 mm, OSTENIA A NADPRAŽIA 30-50mm, MAX. DEKLAROVANÁ LAMBDA 0,034 W/(m.K)).
- ZETEPLNIE ZÁKLADOVEJ KONŠTRUKCIE, SOKLA Z TVRDENÉHO NENASIAKAVÉHO POLYSTYRÉNU, XPS, hr.150 mm, MAX. DEKLAROVANÁ LAMBDA 0,034 W/(m.K)).

SCHEMA CELÉHO OBJEKTU M 1:500

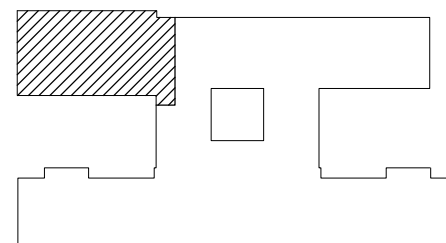

ARCHITEKT	ZODPOVEDNÝ PROJEKTANT	VYPRACOVAL	KRESLIL	KONTROLOVAL
Ing. Ivanka RASTISLAV	Ing. Ivanka RASTISLAV	Ludmila TOMÁŠOVÁ	Ing. Ľuboš SUCHÝ	
KRAJ: Trenčiansky	OBEČ: Partizánske	KÚ: Partizánske	P.Č.: 4970/94	
INVESTOR: MESTO PARTIZÁNSKE, NÁM. SNP 212/4, PARTIZÁNSKE				
ZLEPŠENIE ENERGETICKEJ HOSPODÁRNOSTI ZŠ MALINOVSKÉHO BLOK E				DÁTUM 06.2019
Architektonicko-stavebné riešenie				FORMÁT 6 x A4
PÔDORYS 1.NP NOVÝ STAV				STUPEŇ PPSP+RP
				ZÁKAZK. Č. 2014-27
				ARCHIV. Č. 27-14
				MIERKA 1:75
				ČÍS. VYKR. A - 06



TOMÁŠOVÁ Ludmila
Horská 1314/36
958 06 Partizánske
tel. 0918 812 913
projekty.tomasova@gmail.com

