



REZ A-A

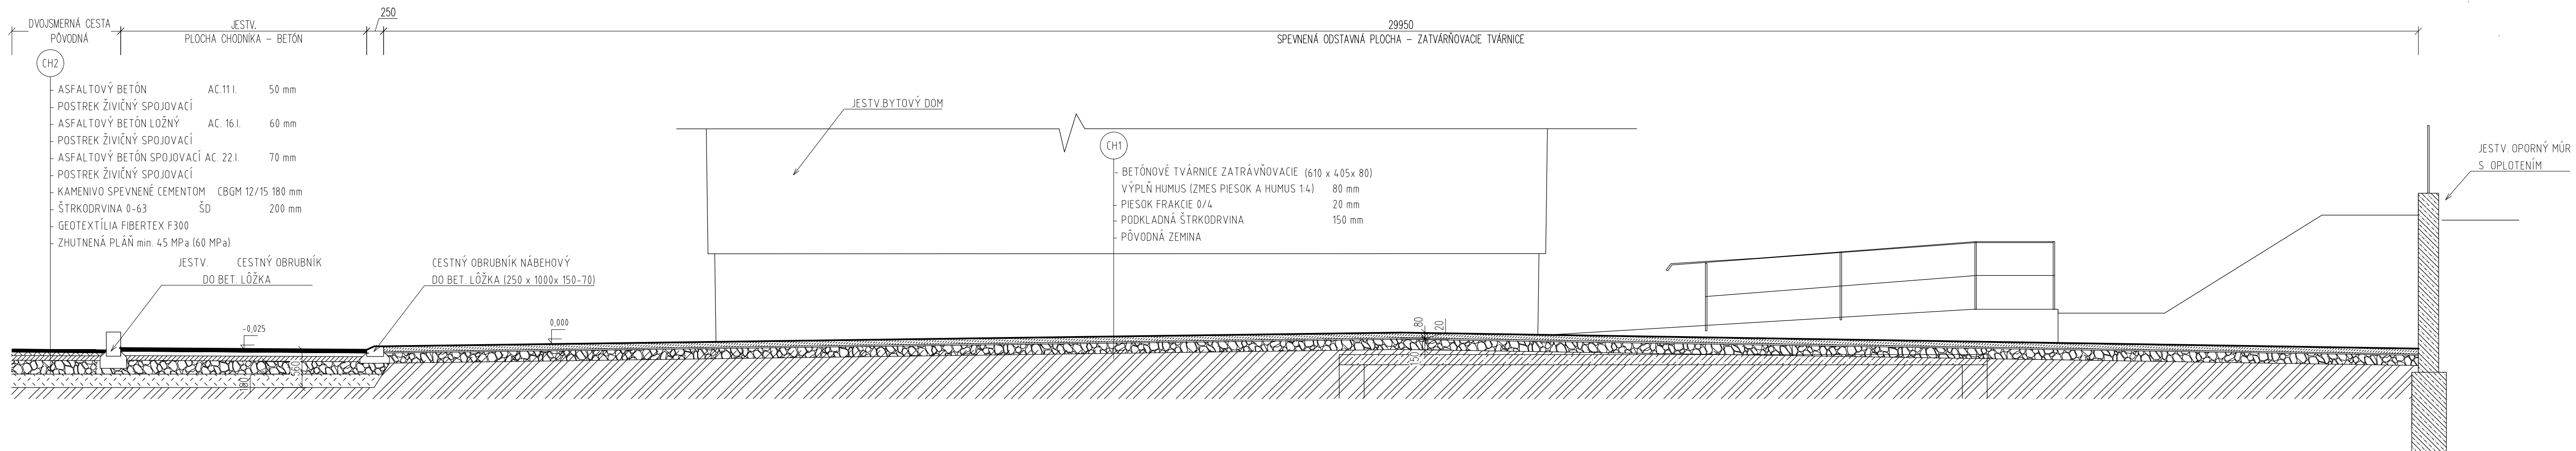

## REZ B-B

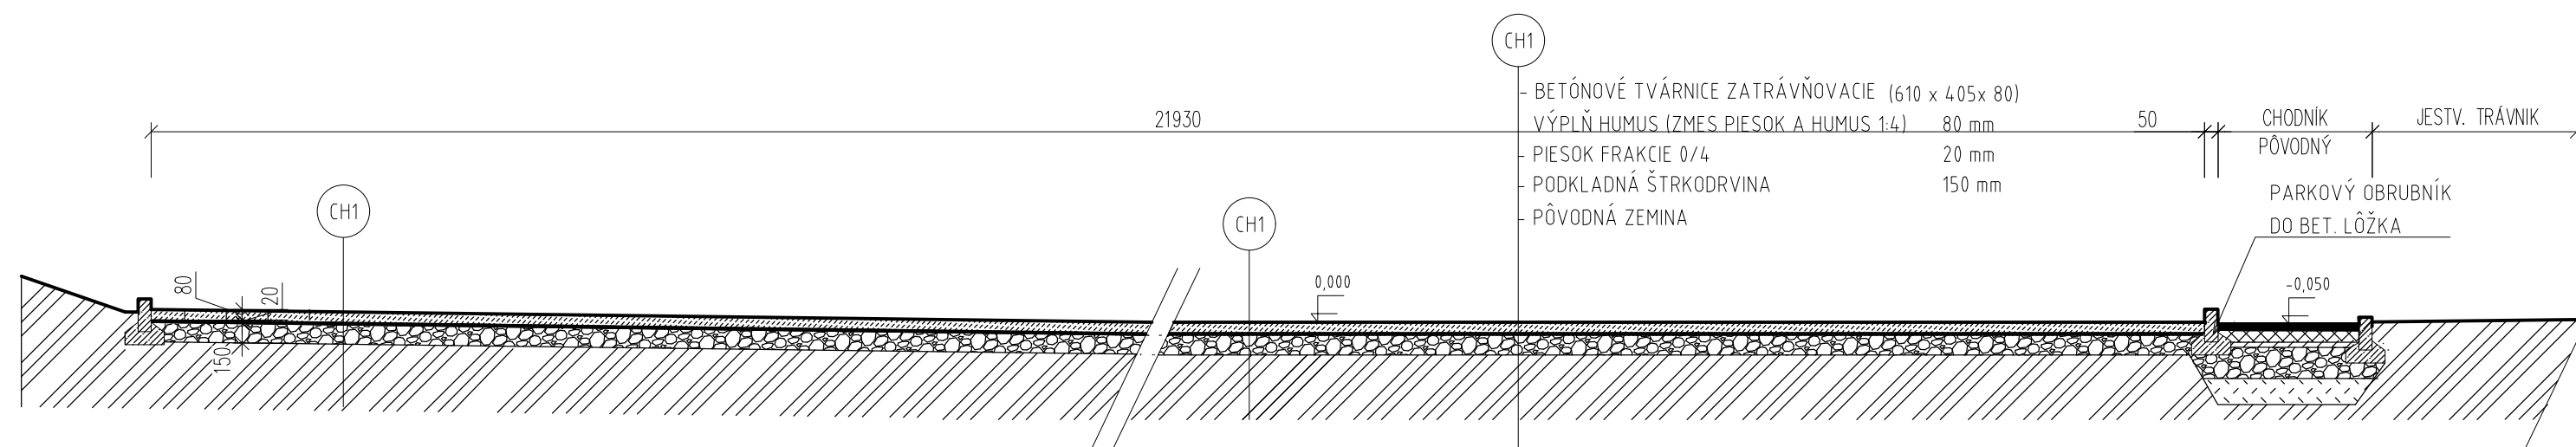

0,000 = +195,000 m n.m. (BPV)

ARCHITEKT:	-		
ZODPOVĚDNÝ PROJEKTANT	VYPRACOVAL	KRESLIL	KONTROLOVAL
Ing. Rastislav Ivanka	Ľudmila Tomášová	Ing. Ľuboš Suchý	Ing. Rastislav Ivanka

KRAJ: TREŇANSKY	OKRES: PARTIZÁNSKE	OBEČ/KÚ: PARTIZÁNSKE	P.Č.: 4970/53, 4970/20
INVESTOR: MESTO PARTIZÁNSKE, Nám. SNP 212/4, Partizánske			

<b>NOVOSTAVBA</b> Spevnená plocha pri OB 1314 na Horskej ulici	DÁTUM	08/2018
	FORMÁT	4x A4
	STUPEŇ	SP
	ZÁKAZK. Č.	40-18
	ARCHIV. Č.	35-18

REZ A- A, REZ B- B	MIERKA 1:50	ČÍS. VÝKR A 04
--------------------	----------------	-------------------

