LEGENDA MIESTNOSTÍ

Č.M.	NÁZOV MIESTNOSTI	PLOCHA [m²]
1.01	CHODBA	15,65
1.02	KABINET	12,65
1.03	UPRATOVAČKA	12,65
1.04	JAZYKOVÁ UČEBŇA	38,10

LEGENDA VYBAVENIA:

1a - 1ks Skrinka na techniku 760x720x650mm

6 - 1ks interaktívnej tabule - magnetická interaktívna tabuľa s popisovateľným povrchom (za sucha stierateľnými fixami), technológiou IR s podporou 6 dotykov. + diaprojektor k interaktívnej tabule.

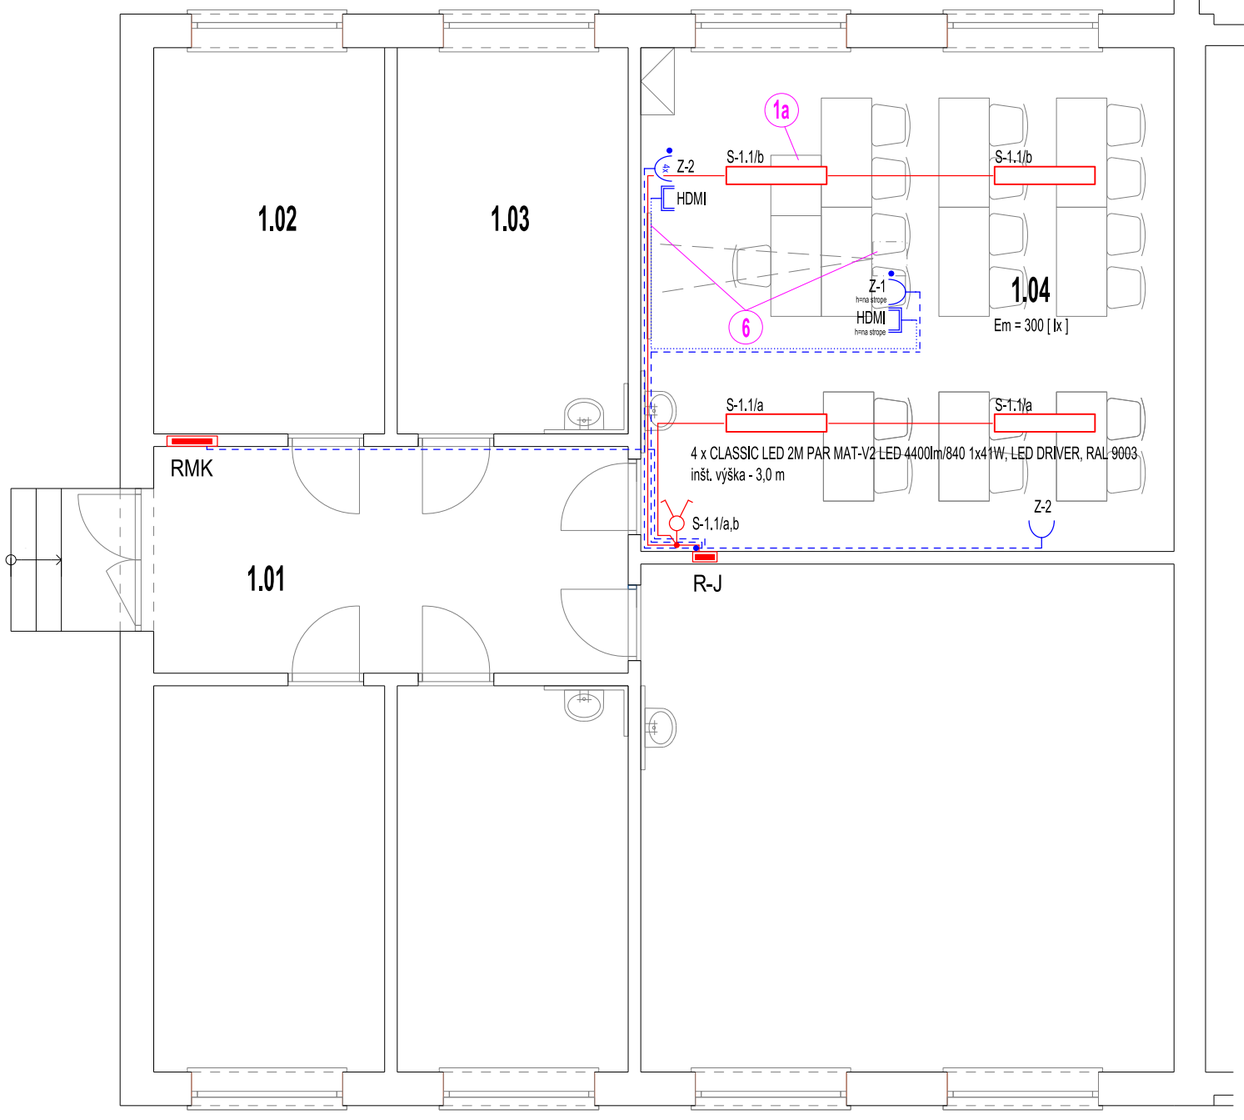

POZNÁMKY:
Elektroinštalácia bude vyhotovená káblami CYKY-J pod omietkou.
Spínače budú osadené 1,2m od podlahy.
Zásuvky budú osadené 0,6m od podlahy pokiaľ nie je v PD vyznačená iná výška.
Napojenie rozvádzača R-J bude z jestvujúceho rozvádzača RMK káblom CYKY-J 5x4mm.
Dorobiť istenie kábla do RMK istič LTE B20/3.

LEGENDA:

- Svietidlo CLASSIC LED 2M PAR MAT-V2 LED 4400lm/840 1x41W, LED DRIVER, RAL 9003
- Spínač zapustený, radenie 5, 10A, 230V, IP20,
- Zapustená zásuvka 230V, 16A, IP 20
- Zapustená zásuvka 230V, 16A, s integrovanou prepäťovou ochranou III stupňa, IP 20
- Zásuvka HDMI
- Kábel HDMI - uložený v trubkách FXP
- Zásuvké vedenie 230V / CYKY /
- Svetelné vedenie / CYKY/

OCHRANA PRED DOTYKOM ŽIVÝCH A NEŽIVÝCH ČASTÍ: STN 33 2000-4-41/2007:	
411-Ochranné opatrenia:Samočinné odpojenie napájania	
411.2-Požiadavky na základnú ochranu (ochranu pred priamym dotykom) A.1 Základná izolácia živých časti A.2 Zábrany alebo kryty	411.3- Požiadavky na ochranu pri poruche(ochranu pred nepriamym dotykom) 411.3.1.1 - Ochranné uzemnenie 411.3.1.2 - Ochranné pospájanie 411.3.1.3 - Samočinné odpojenie pri poruche 411.3.1.4 - Systém TN
415-Doplnková ochrana	
415.1 - Prúdové chrániče (RCD) 415.2 - Doplnkové ochranné pospájanie	

A2			
A1			
ZMENA	DÁTUM	POPIS ZMENY	PODPIS

Táto technická dokumentácia tvorí predmet obchodného tajomstva firmy Milan Tomiš , Partizánske a bez jeho súhlasu nesmie byť rozmnožovaná ani postúpená ďalším osobám.
Táto technická dokumentácia slúži na vydanie stavebného povolenia a neslúži ako realizačný projekt.

STUPEŇ: PROJEKT PRE STAVEBNÉ POVOLENIE		INVESTOR: Mesto Partizánske , Nám. SNP 212/4 , Partizánske	
MILAN TOMIŠ PROJEKTY A REVÍZIE ELEKTROINŠTALÁCII , INŽINIERING A OBCHODNÁ ČINNOSŤ HORNÁ 1422/18 , 958 03 PARTIZÁNSKE Tel.: +421 903 430 586 , e-mail: tomismilan@gmail.com		STAVBA: ZLEPŠENIE VYBAVENIA UČEBNÍ V ZŠ R.JAŠÍKA	
VYPRACOVAL: Ján Ivanka , Milan Tomiš , autorizovaný stavebný inžinier		MIESTO: Partizánske , p.č. 1978	MIERKA: 1:75
HL.INŽ.PROJEKTU: Ing.Rastislav Ivanka		DÁTUM: Jún 2017	FORMÁT: 2 A4
OBJEKT: ŽŠ R.JAŠÍKA	ČASŤ/PROFESIA: ELEKTROINŠTALÁCIA	NÁZOV VÝKRESU: PÔDORYS - JAZYKOVÁ UČEBŇA	
VŠETKY DÁTA NA NOSIČOCH SÚ PLATNÉ IBA V SPOJENÍ S UVOLNENOU DOKUMENTÁCIOU		ARCH. ČÍSLO: E 2017- 49 - 1.4	POR.Č.: 02 KÓPIA