


2.NP M1:75

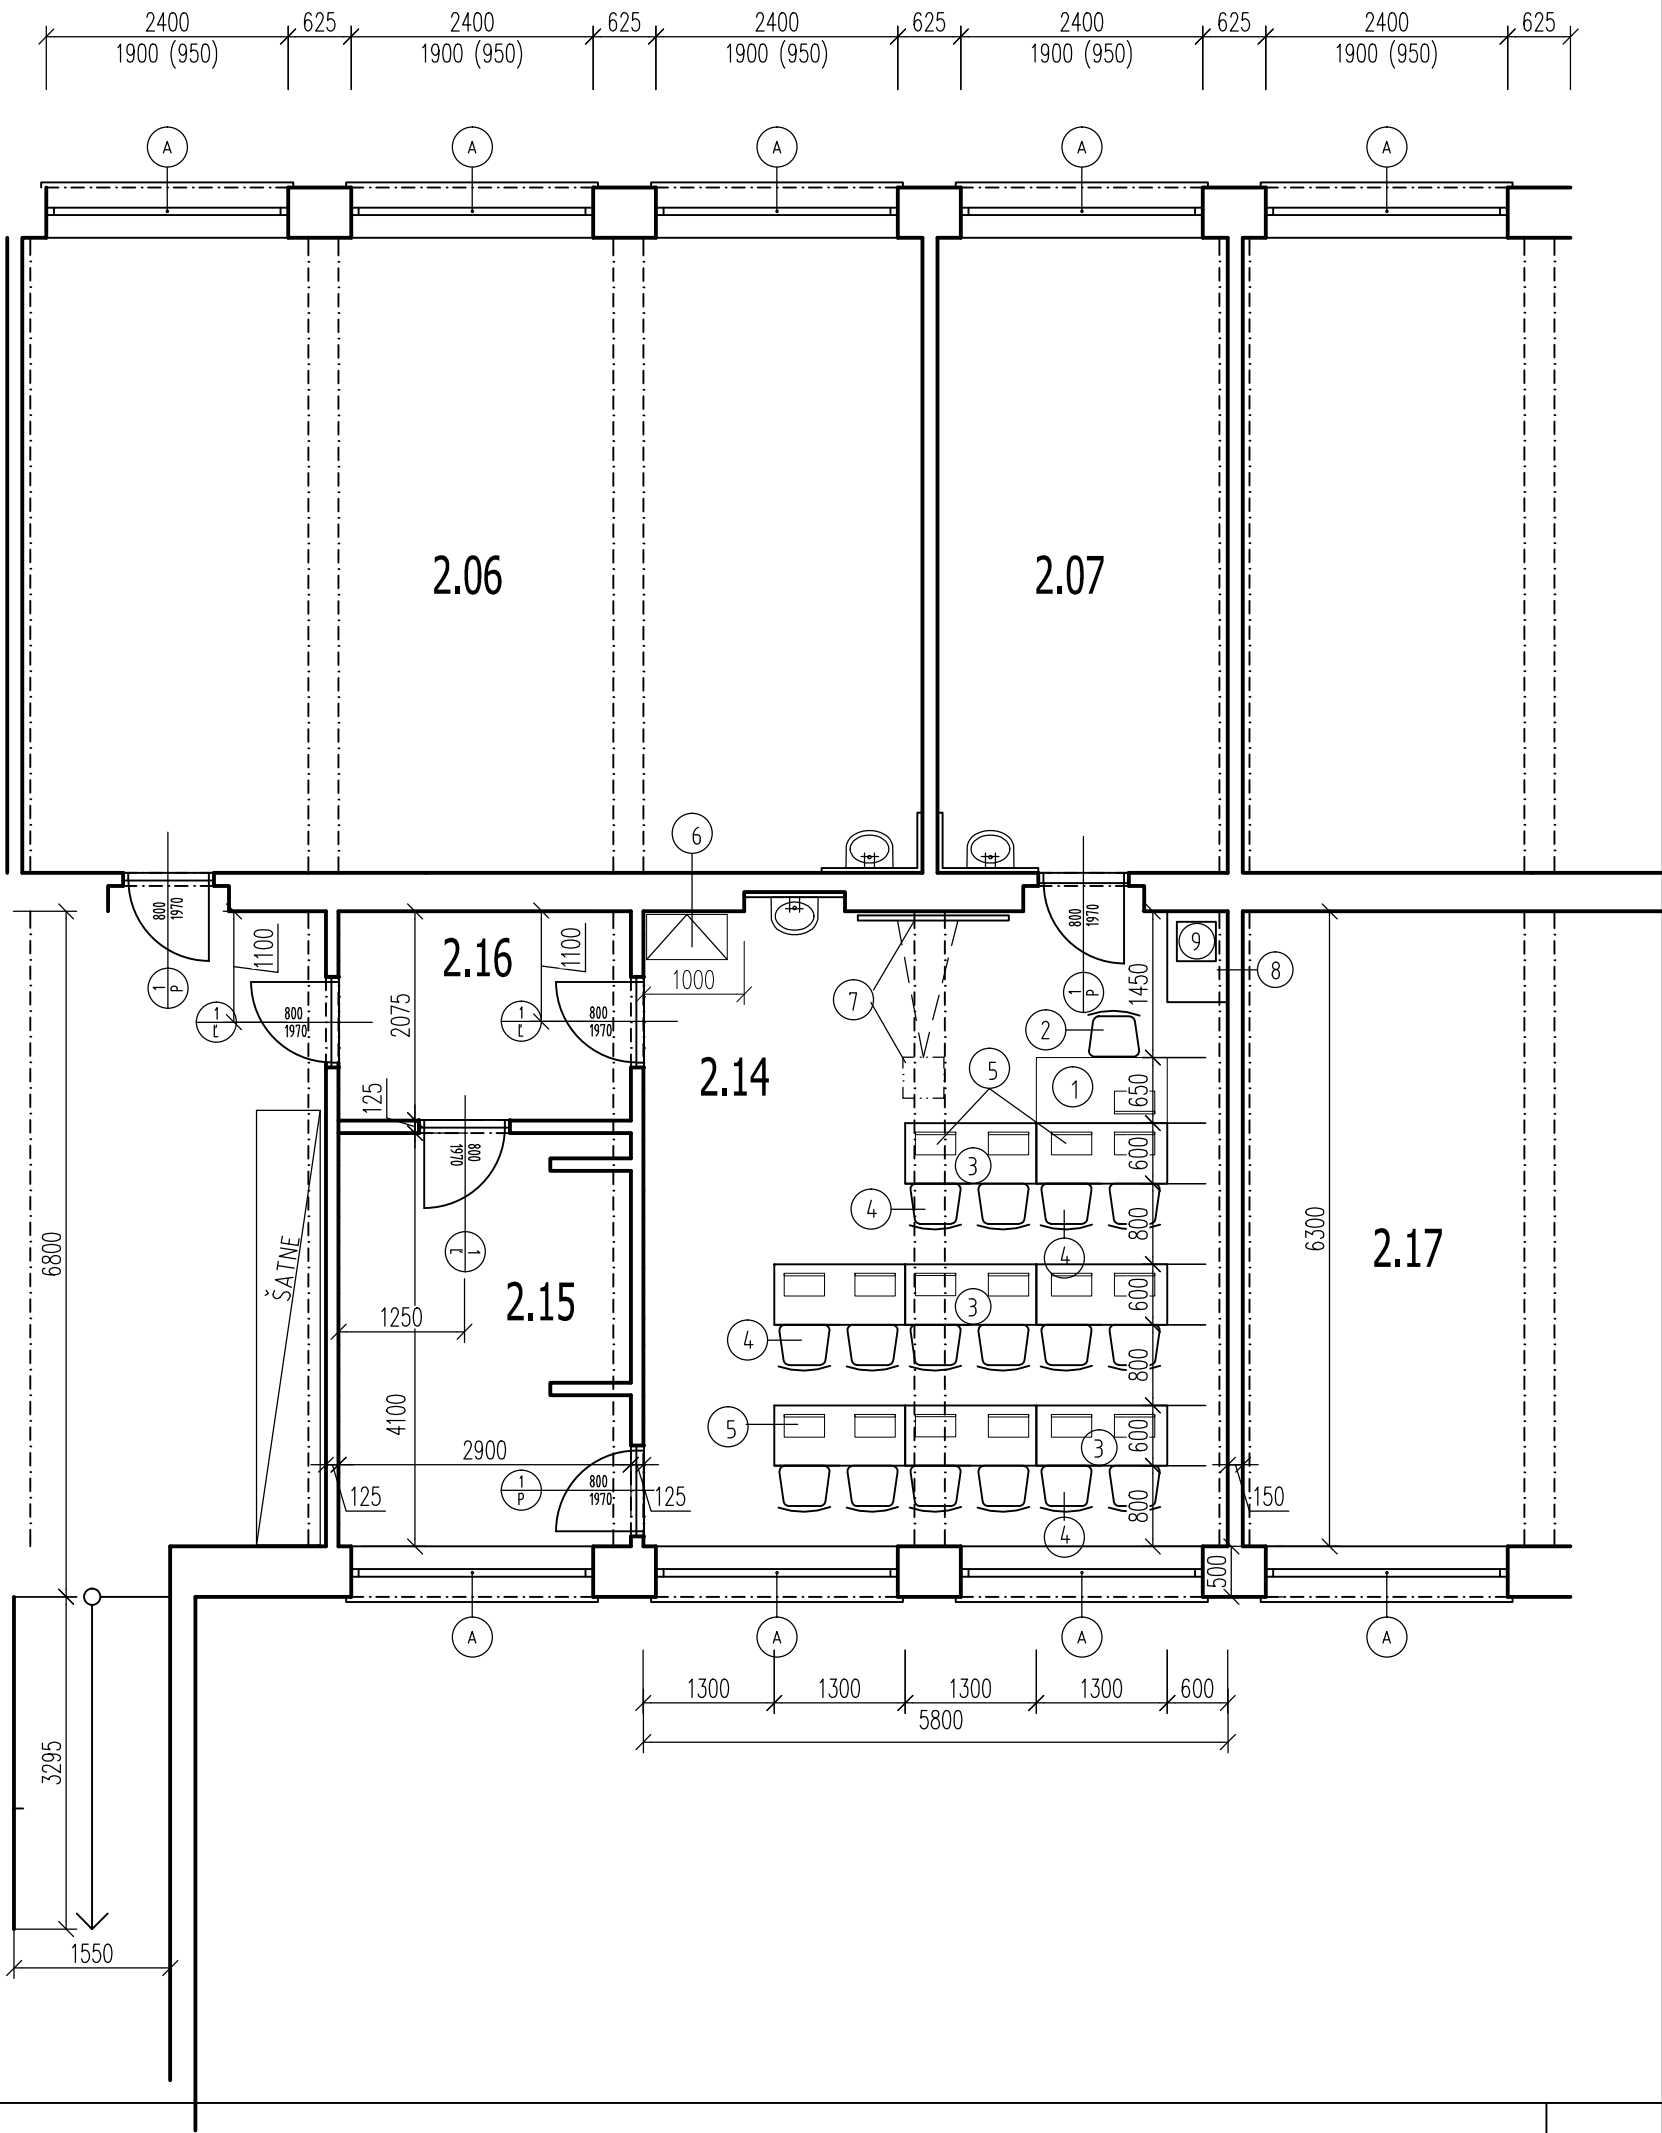


LEGENDA MIESTNOSTÍ

Č.M.	NÁZOV MIESTNOSTI	PLOCHA [m²]
2.14	UČEBŇA IKT	37,01
2.15	KABINET	11,70
2.16	CHODBA	6,00

LEGENDA VYBAVENIA:

- 1 - 1ks Učiteľský stôl - katedra 760x1200x650mm.
- 2 - 1ks Stolička pevná čalunená
- 3 - 8ks Žiacká lavica pre učebne rozmer 130x50cm
- 4 - 16ks Žiacká stolička výškovonastaviteľná
- 5 - 16ks Notebook pre žiakov a 2ks učiteľ vrátanie príslušenstva, multifunkčná tlačiareň
- 6 - 1ks Skrinka 4 policová dvierka , 1590 x 800 x 400 mm
- 7 - 1ks interaktívnej tabule + dataprojektor k interaktívnej tabule
- 8 - 1ks stolík pod tlačiareň
- 9 - 1ks 3D tlačiarne

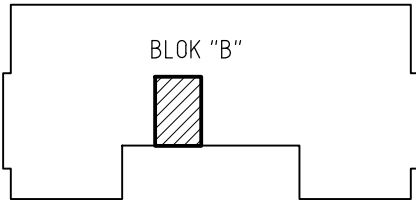

0,000= +178,00m.n.m.

ARCHITEKT	ZODPOVEDNÝ PROJEKTANT	VYPRACOVAL	KRESLIL	KONTROLOVAL
Ing. Rastislav IVANKA	Ing. Rastislav IVANKA	Ing. Rastislav IVANKA	Ing. Rastislav IVANKA	Ing. Rastislav IVANKA
KRAJ: TRENČIANSKÝ	OBEC: PARTIZÁNSKE	K.Ú: PARTIZÁNSKÉ	P.Č: 4978	
INVESTOR: MESTO PARTIZÁNSKE, NÁM. SNP 212/4, PARTIZÁNSKE				
<b>ZLEPŠENIE VYBAVENIA UČEBNÍ V ZŠ RUDOLFA JAŠÍKA</b>				DÁTUM 05.2017
Architektonicko-stavebné riešenie				FORMÁT 2 x A4
UČEBŇA IKT				STUPEŇ PPSP
				ZÁKAZK. Č. 15/2017
				ARCHIV. Č. 13-17
PÔDORYS 2.NP				MIERKA 1:75
				ČÍS. VÝKR. A - 02



TOMÁŠOVÁ Ľudmila  
Horská 1314/36  
958 06 Partizánske  
tel: 0918 812 913  
projekty.tomasova@gmail.com

