


PÔDORYS 1.NP

M=1:75

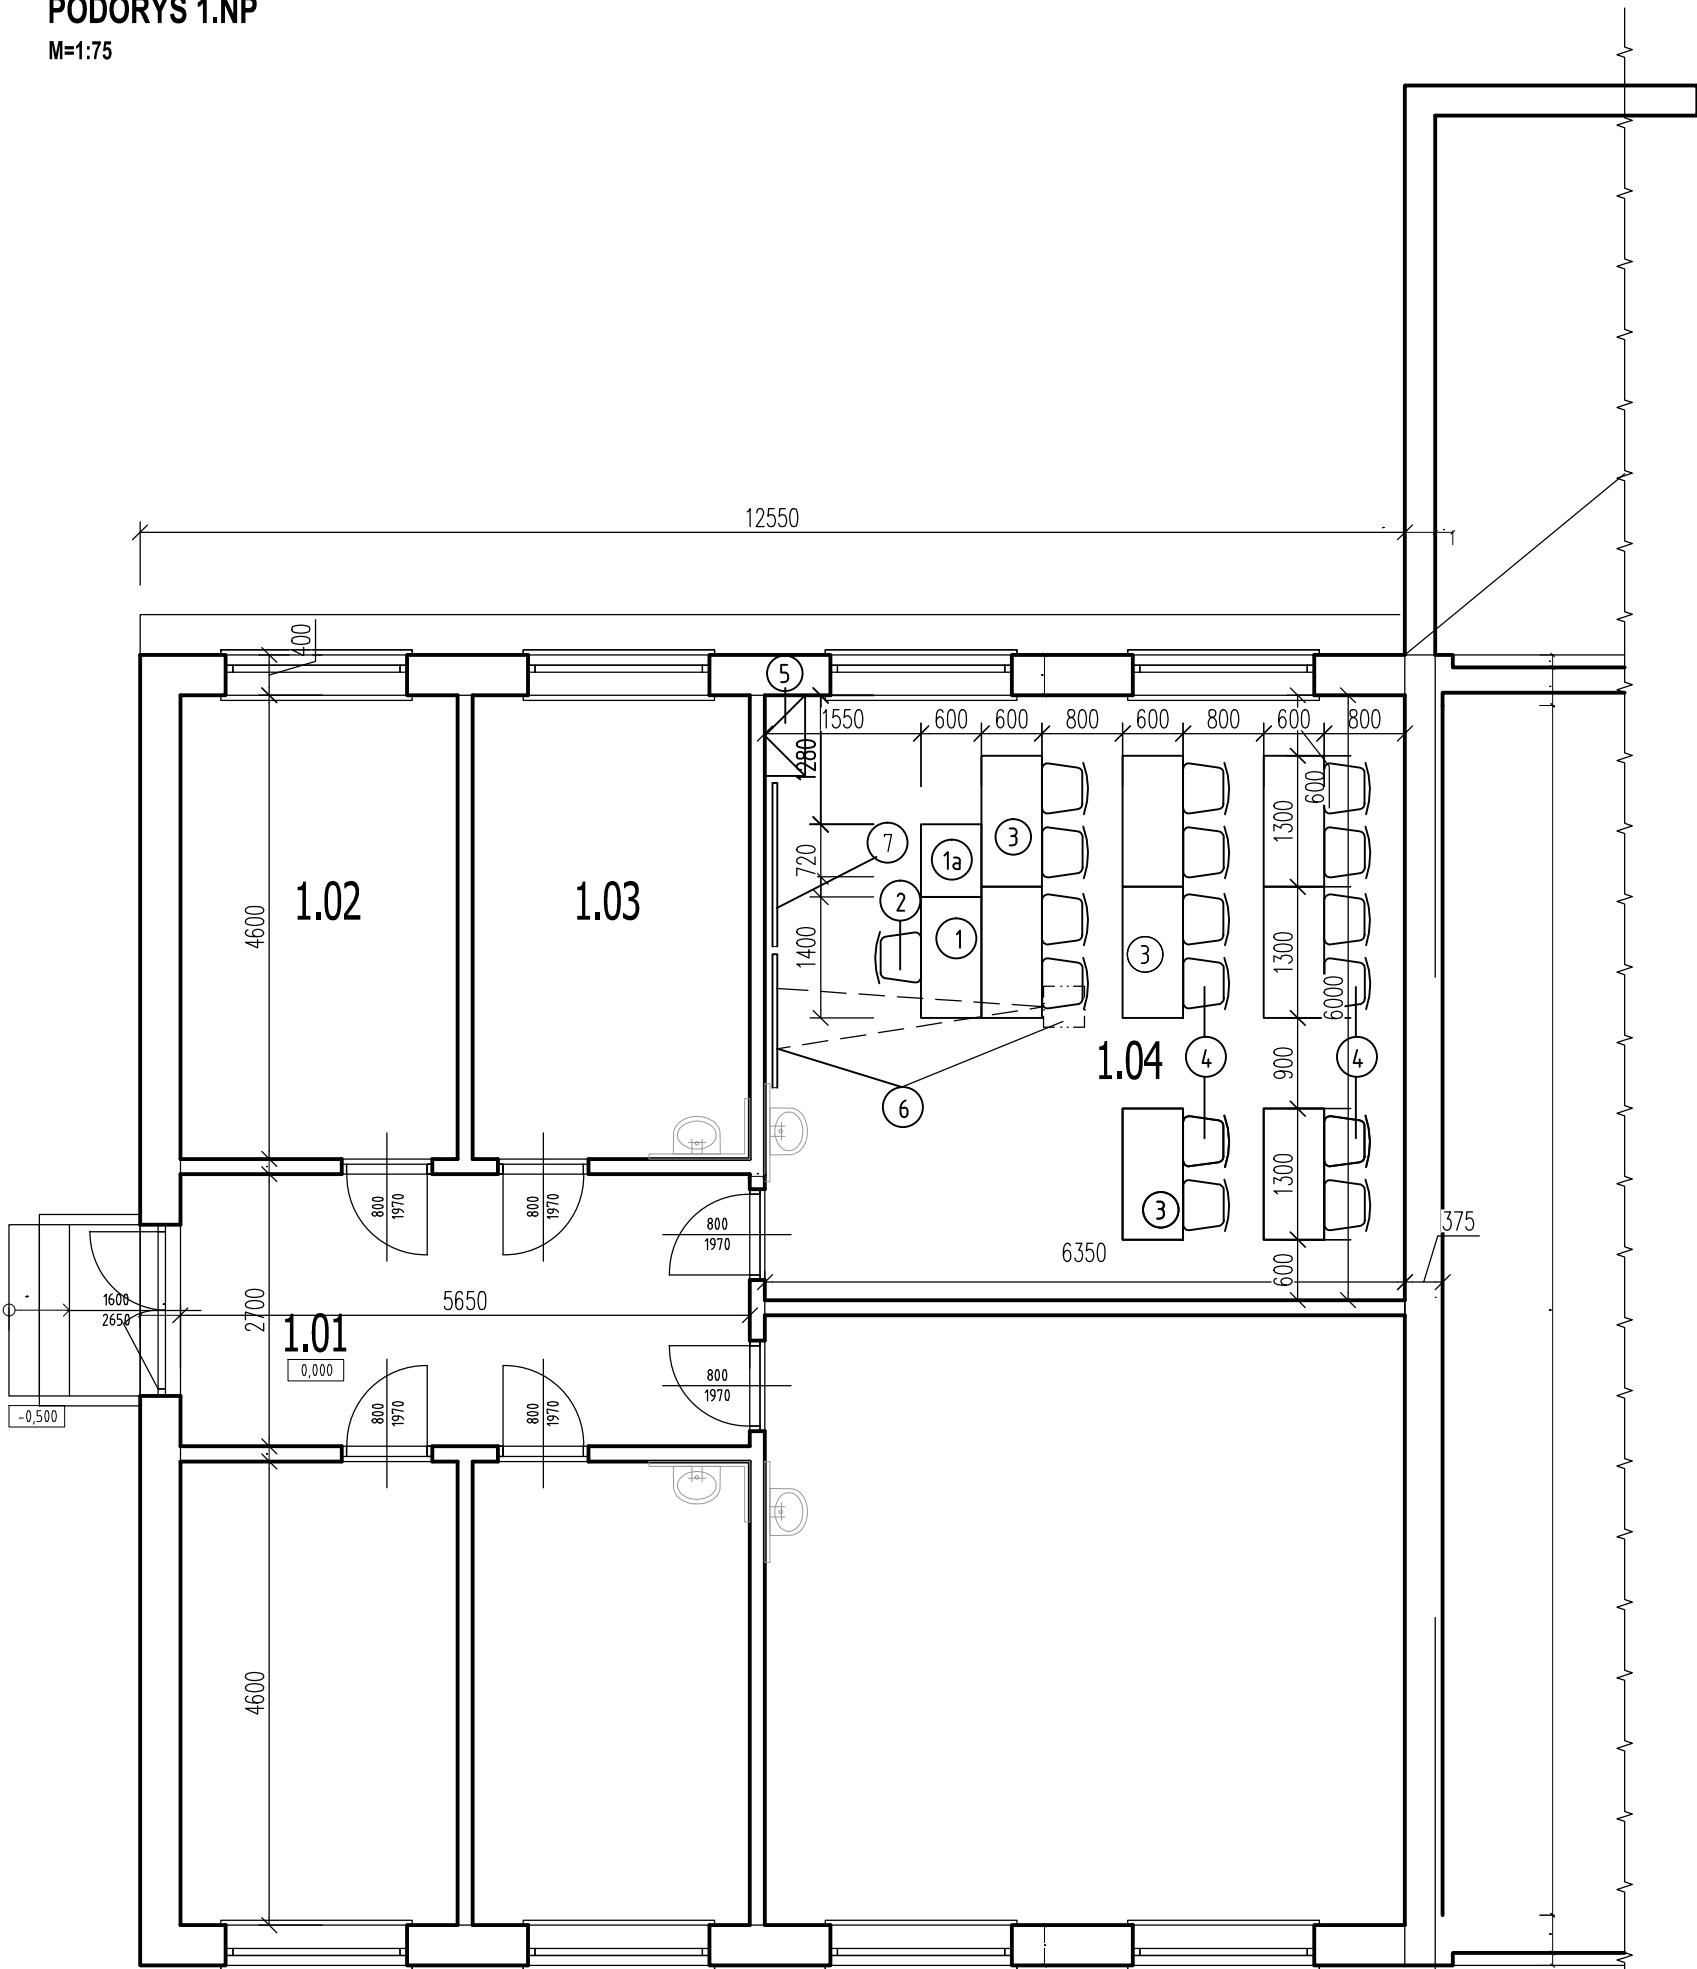


LEGENDA MIESTNOSTÍ

Č.M.	NÁZOV MIESTNOSTI	PLOCHA [m²]
1.01	CHODBA	15,65
1.02	KABINET	12,65
1.03	UPRATOVÁČKA	12,65
1.04	JAZYKOVÁ UČEBŇA	38,10

LEGENDA VYBAVENIA:

- 1 - 1ks Učiteľský stôl - katedra 760x1200x650mm.
1a - 1ks Skrinka na techniku 760x720x650mm
2 - 1ks Stolička pevná čalunená
3 - 8ks Žiacká lavica pre učebne rozmer 130x50cm,
4 - 16ks Žiacká stolička výškovonastaviteľná,
5 - 1ks Skrinka 4 policová dvierka , 1590 x 800 x 400 mm
6 - 1ks interaktívnej tabule + dataprojektor k interaktívnej tabule.
7 - 1ks školskej tabule rozkladateľnej

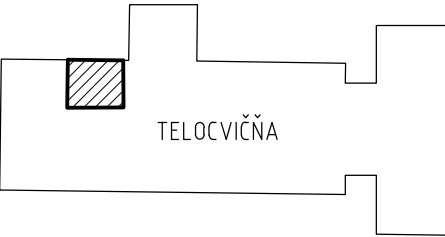

0,000= +178,00m.n.m.

ARCHITEKT			
ZODPOVEDNÝ PROJEKTANT	VYPRACOVAL	KRESLIL	KONTROLOVAL
Ing. Rastislav IVANKA	Ľudmila TOMÁŠOVÁ	Ing. Ľuboš SUCHÝ	
KRAJ: TREŇCIANSKÝ	OBEC: PARTIZÁNSKE	K.Ú: PARTIZÁNSKÉ	P.Č.: 4978
INVESTOR: MESTO PARTIZÁNSKE, NÁM. SNP 212/4, PARTIZÁNSKE			
ZLEPŠENIE VYBAVENIA UČEBNÍ V ZŠ RUDOLFA JAŠÍKA		DÁTUM	05.2017
		FORMÁT	2 x A4
		STUPEŇ	PPSP
		ZÁKAZK. Č.	15/2017
		ARCHIV. Č.	13-17
Architektonicko-stavebné riešenie		JAZYKOVÁ UČEBŇA	
PÔDORYS 1.NP		MIERKA 1:75	ČÍS. VÝKR. A - 03

TOMÁŠOVÁ Ľudmila
Horská 1314/36
958 06 Partizánske
tel: 0918 812 913
projekty.tomasova@gmail.com