
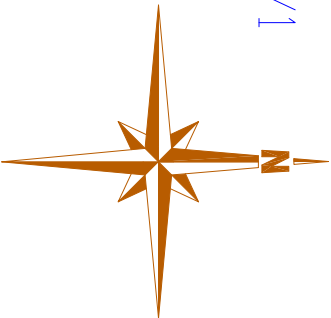


Situácia

M 1:500

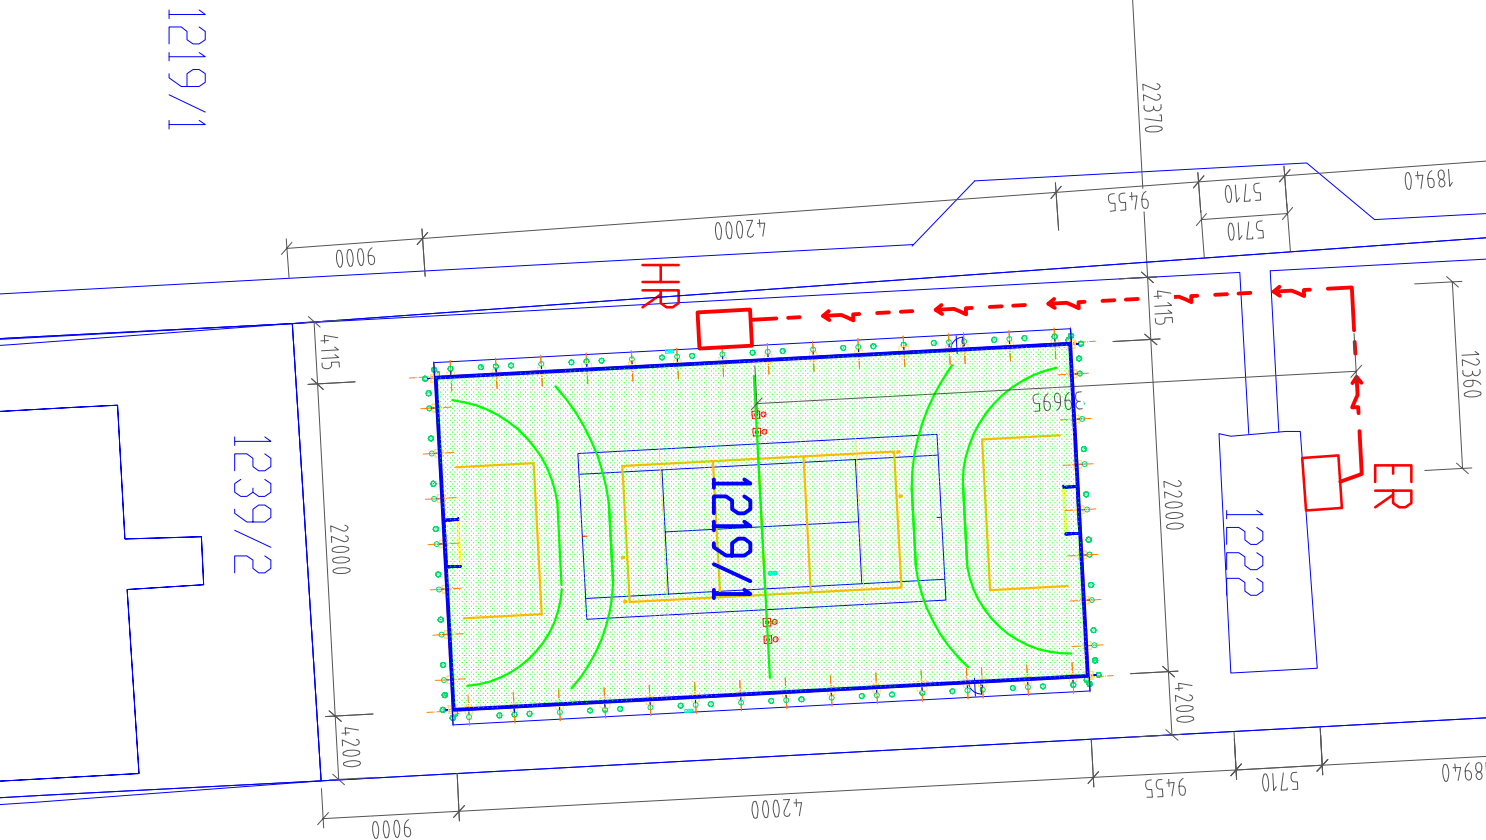


Legenda

- 1 Ihriisko 42x28 m
- Elektrická prípojka

ER - elektromerová rozvodnica na hranici pozemku
HR - hlavný rozvádzač

Dielo podlieha autorským právam podľa zákona č.618/2003 Z.z.

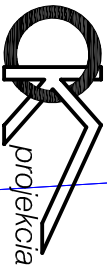 www.okprojektia.sk	investičný celok	Multifunkčné ihrisko 42x22 m
	číslo parcely	1219/1 k.ú. Partizánske
OK Projektia Hviezdoslavova 27 Dolný Kubov 010 01	časť	01. architektúra
	objekt	Ihriisko
mesto stavby	investor	Partizánske m.č. Šimovány
	hlavný ing. projektu	Mesto Partizánske, SNP 212/4, 958 04 Partizánske
projektant	ing. Oto Kovalčík	
	ing. Oto Kovalčík okprojektia	
speciálšťa		
číslo paré	stupeň pd	PD pre stavebné povolenie
	dátum	03/2019
	mierka	1:500
	formát	12 x A4
		číslo výkresu
		C

