Pohľad bočný I

M 1:50

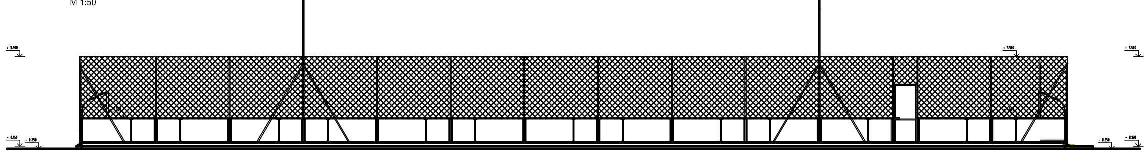

Pohľad čelný II

M 1:50

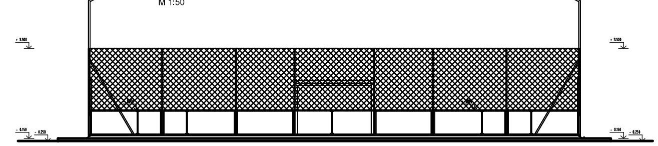

Pohľad čelný I

M 1:50

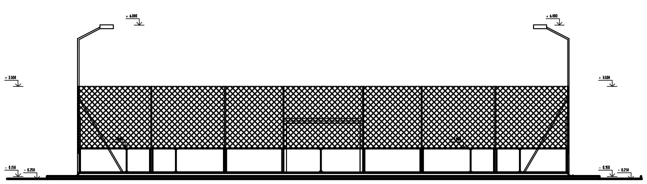

Pohľad bočný II

M 1:50

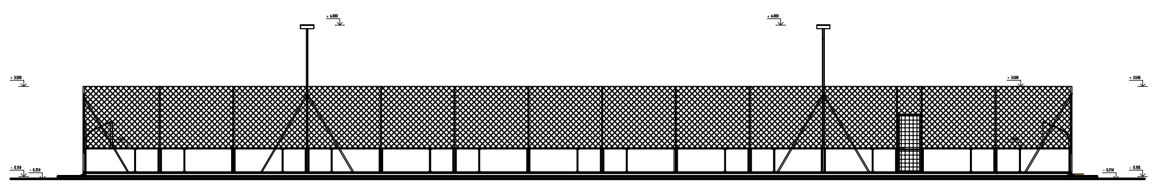

Dielo podlieha autorským právam podľa zákona č.618/2003 Z.z.

OK projekcia
www.okprojekcia.sk

OK Projekcia
Hviezdoslavovo nám. 27
Dolný Kubín 026 01

| | |
|---|---|
| investičný celok | Multifunkčné ihrisko 42x22 m |
| číslo parcely | 1219/1 k.ú. Partizánske |
| časť | 01. architektúra |
| objekt | Ihrisko |
| obsah | Pohľady |
| miesto stavby | Partizánske m.č. Šimovany |
| investor | Mesto Partizánske, SNP 212/4, 958 01 Partizánske |
| hlavný ing. projektu | Ing. Oto Kovalčík |
| projektant | Ing. Oto Kovalčík okprojekcia |
| špecialista | |
| číslo paré | |
| stupeň pd | PD pre stavebné povolenie |
| dátum | 03/2019 |
| mierka | 1:100 |
| formát | 5 x A4 |
| číslo výkresu | 03 |