


PRIEČNY REZ A-A: BG LESNÝM ŽLABOM M 1:20

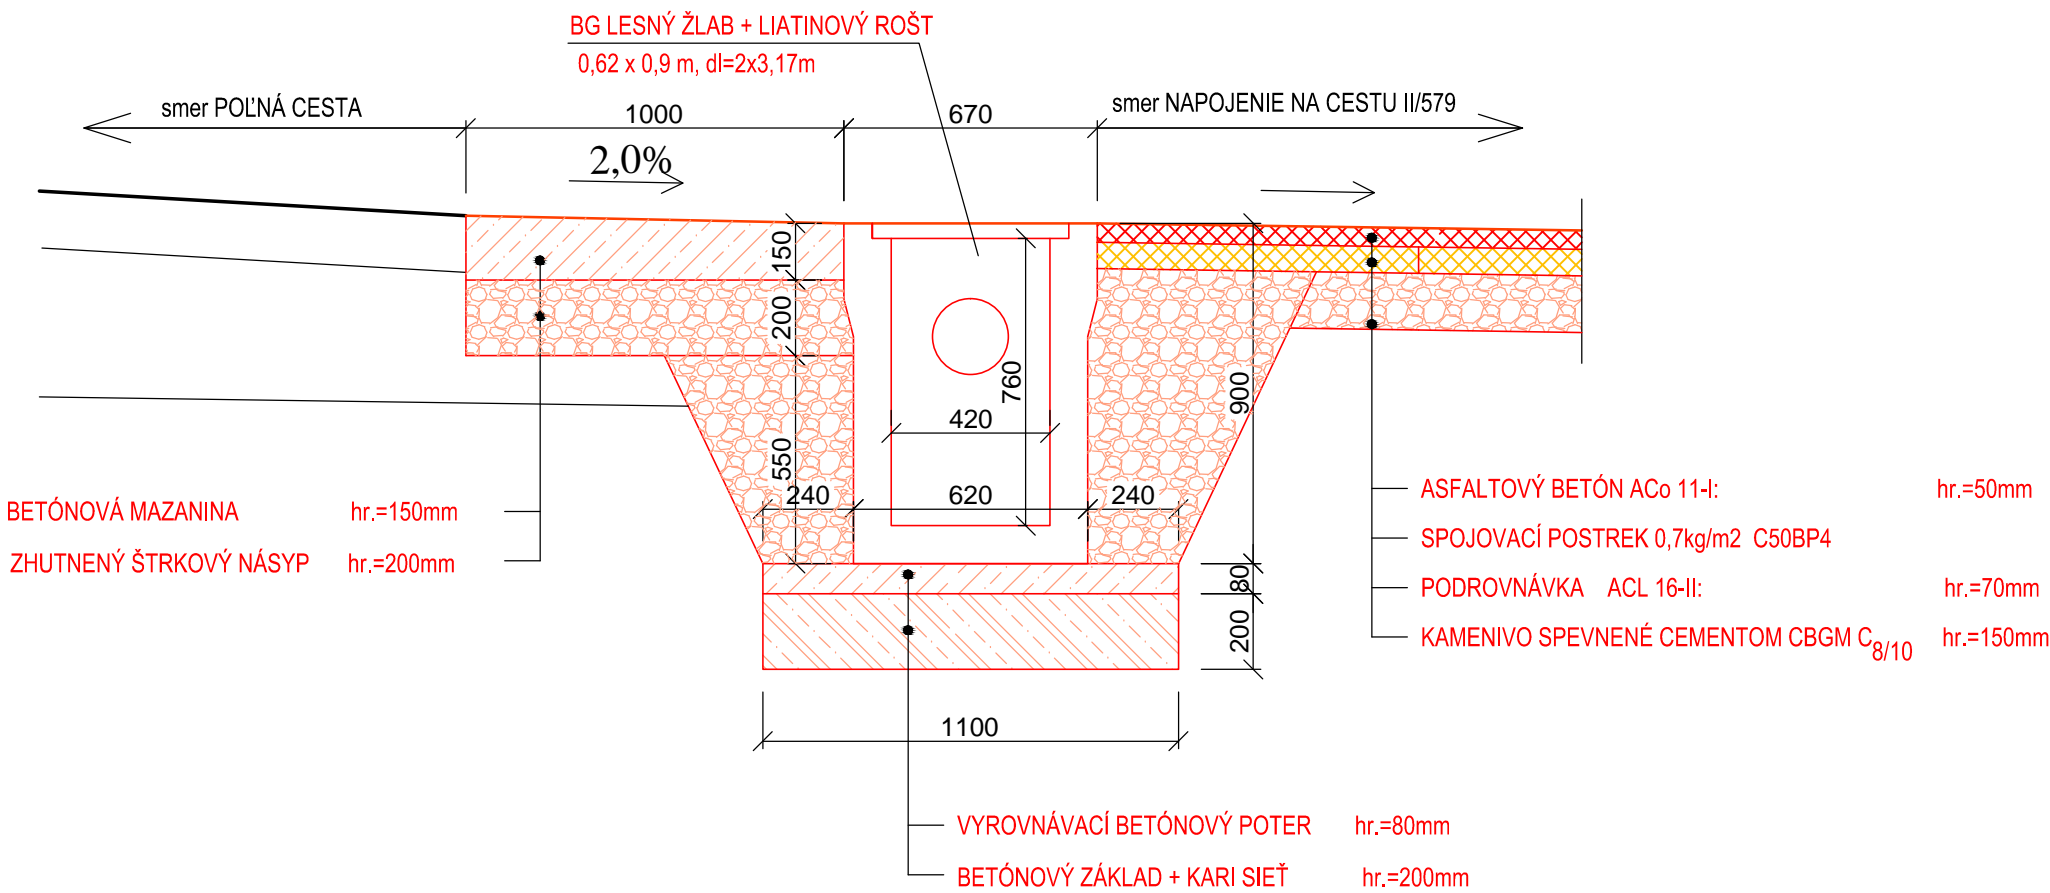

TENTO VÝKRES JE 1 LISTOVÝ

Zodp.proj.	Vypracoval	Kreslil	H.I.P.
Ing. Ján MALAST	Ing. Pavol GAGO	Ing. Pavol GAGO	Ing. Ján MALAST
Okresný úrad: PARTIZÁNSKE		Mestský úrad: PARTIZÁNSKE	
Investor: Mesto Partizánske, Nám. SNP 212/4, 958 01 Partizánske			
VÝSTAVBA CHODNÍKA PRE PEŠÍCH VEDLA CESTY II/579			
VELKÉ BIELICE – NÁVOJOVCE			
2.1 Stavebnotechnické riešenie			
Názov:			
REZ BG ŽLABOM – VETVA č.2			

PIA <i>stamat</i>	
Projektový a inžiniersky ateliér Olbrachtova 20, 91101 Trenčín TEL/FAX: 032-6580772	
Σ Formátov	2xA4
Dátum	03.2019
Stupeň dok.	DSP a RP
Z.č.	26-0537-19
Arch.č.	A 026-2019
Mierka:	Por. č.v.
1:20	05