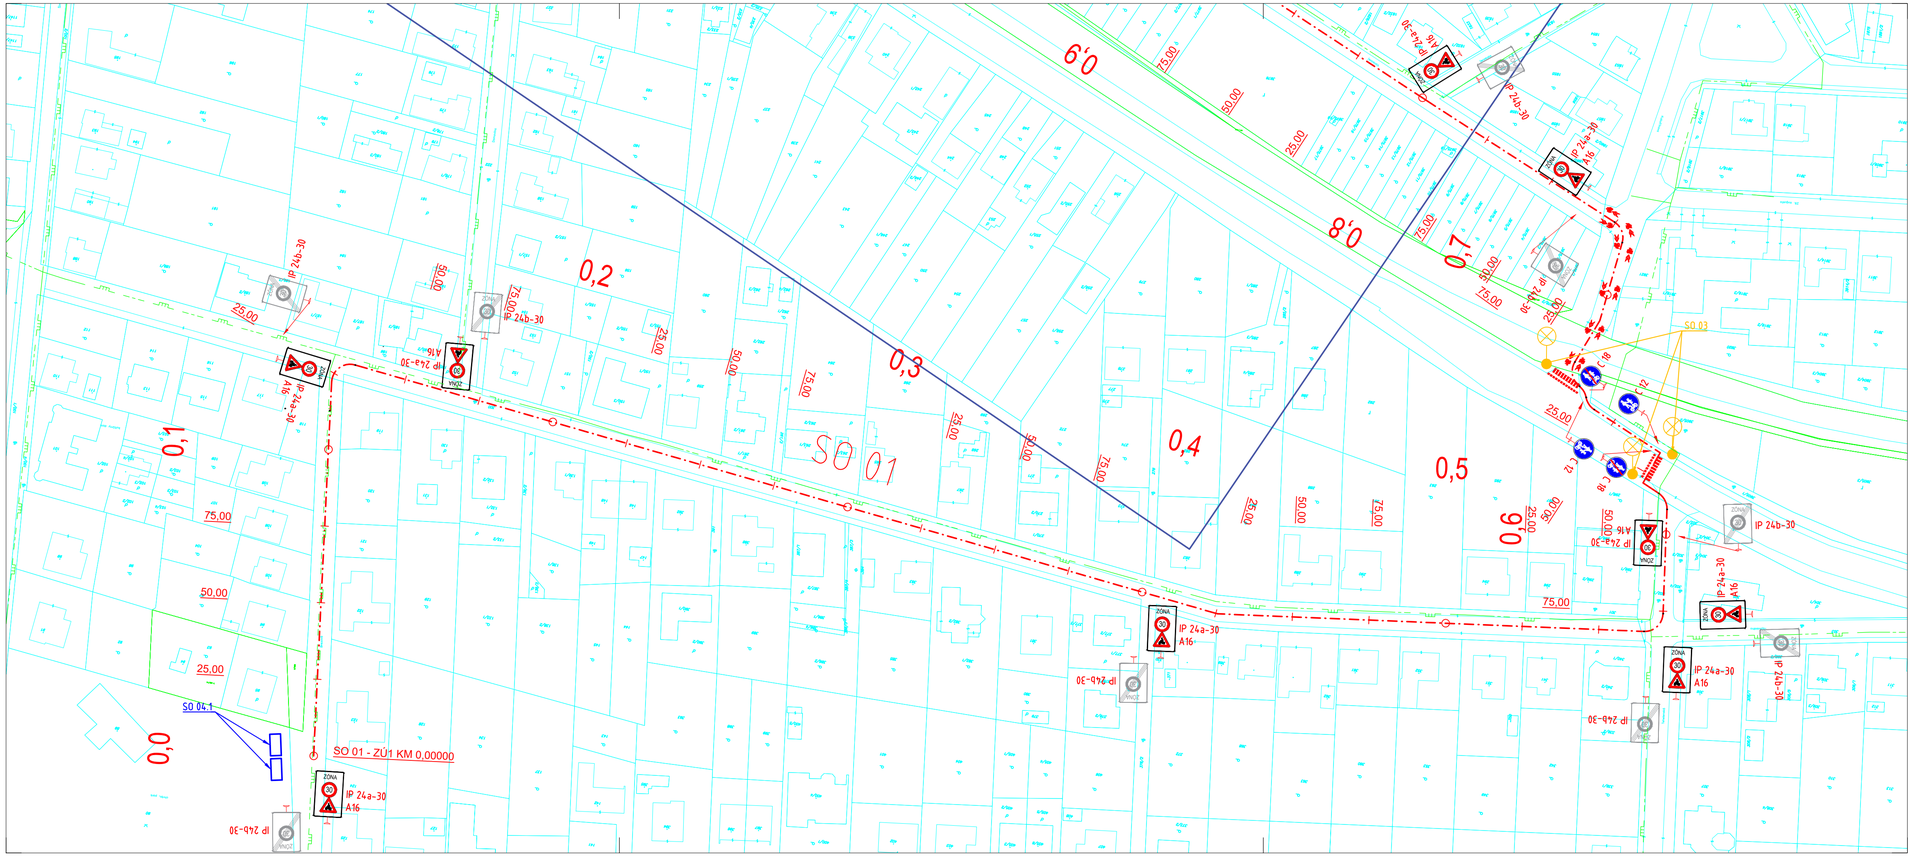


## LEGENDA

- KATASTRÁLNA MAPA REGISTRA C - PODKLAD
- KATASTRÁLNA MAPA REGISTRA E - PODKLAD
- PREDREALIZAČNÉ ZAMERANIE - POLOHOPIS, VÝŠKOPIS
- HRANICA KATASTRÁLNEHO ÚZEMIA
- NOVOSTAVBA CYKLOTRASY
- CYKLOPIKTOKORIDOR
- NAVRHOVANÝ PRIECHOD PRE CYKLISTOV
- NAVRHOVANÉ VODOROVNÉ DOPRAVNÉ ZNAČENIE
- C 8 NAVRHOVANÉ ZVISLÉ DOPRAVNÉ ZNAČENIE
- P 8 JESTVUJÚCE DOPRAVNÉ ZNAČENIE
- NAVRHOVANÉ VEREJNÉ OSVETLENIE
- NAVRHOVANÝ VÝRUB STROMOV
- PLYNOVOD VTL
- PLYNOVOD STL

ZHOTOVITEĽ PD:

CYKLOPROJEKT S.R.O.

LAURINSKÁ 18, 811 01 BRATISLAVA - STARÉ MESTO

CYKLOPROJEKT
KOMPLEXNÉ RIEŠENIE CYKLISTICKEJ DOPRAVY

| | | | |
|---|---|---|---|
| OBJEDNÁVATEĽ | MESTO PARTIZÁNSKE, NÁMESTIE SNP 212/1, 958 01 PARTIZÁNSKE | DÁTUM | 03/2018 |
| HLAVNÝ PROJEKTANT | ING. ARCH. JANETTA IVANOVOVÁ | ČÍSLO ZÁKAZKY | 04/2018 |
| ZOD. PROJEKTANT | ING. ARCH. JANETTA IVANOVOVÁ | PROFESIA | |
| VYPRACOVAL | ING. ACH. ANDREJ JÁCHIM, TOMÁŠ ĽVEČKA | STUPEŇ PD | DÚR |
| ZÁKAZKA: CYKLOTRASA SPÁJAJÚCA VODNÝ HRAD ŠIMONOVANY S VÝZNAMNÝMI LOKALITAMI MESTA PARTIZÁNSKE | | STAVEBNÝ OBJEKT | SO 01, SO 03, SO 04.1 |
| | | MIERKA | 1 : 1000 |
| | | POČET A4 | 4 x A4 |
| PREDMET VÝKRESU: SITUÁCIA Č.1 | | PRÍLOHA Č. C –1.1 | ČÍSLO PARÉ |