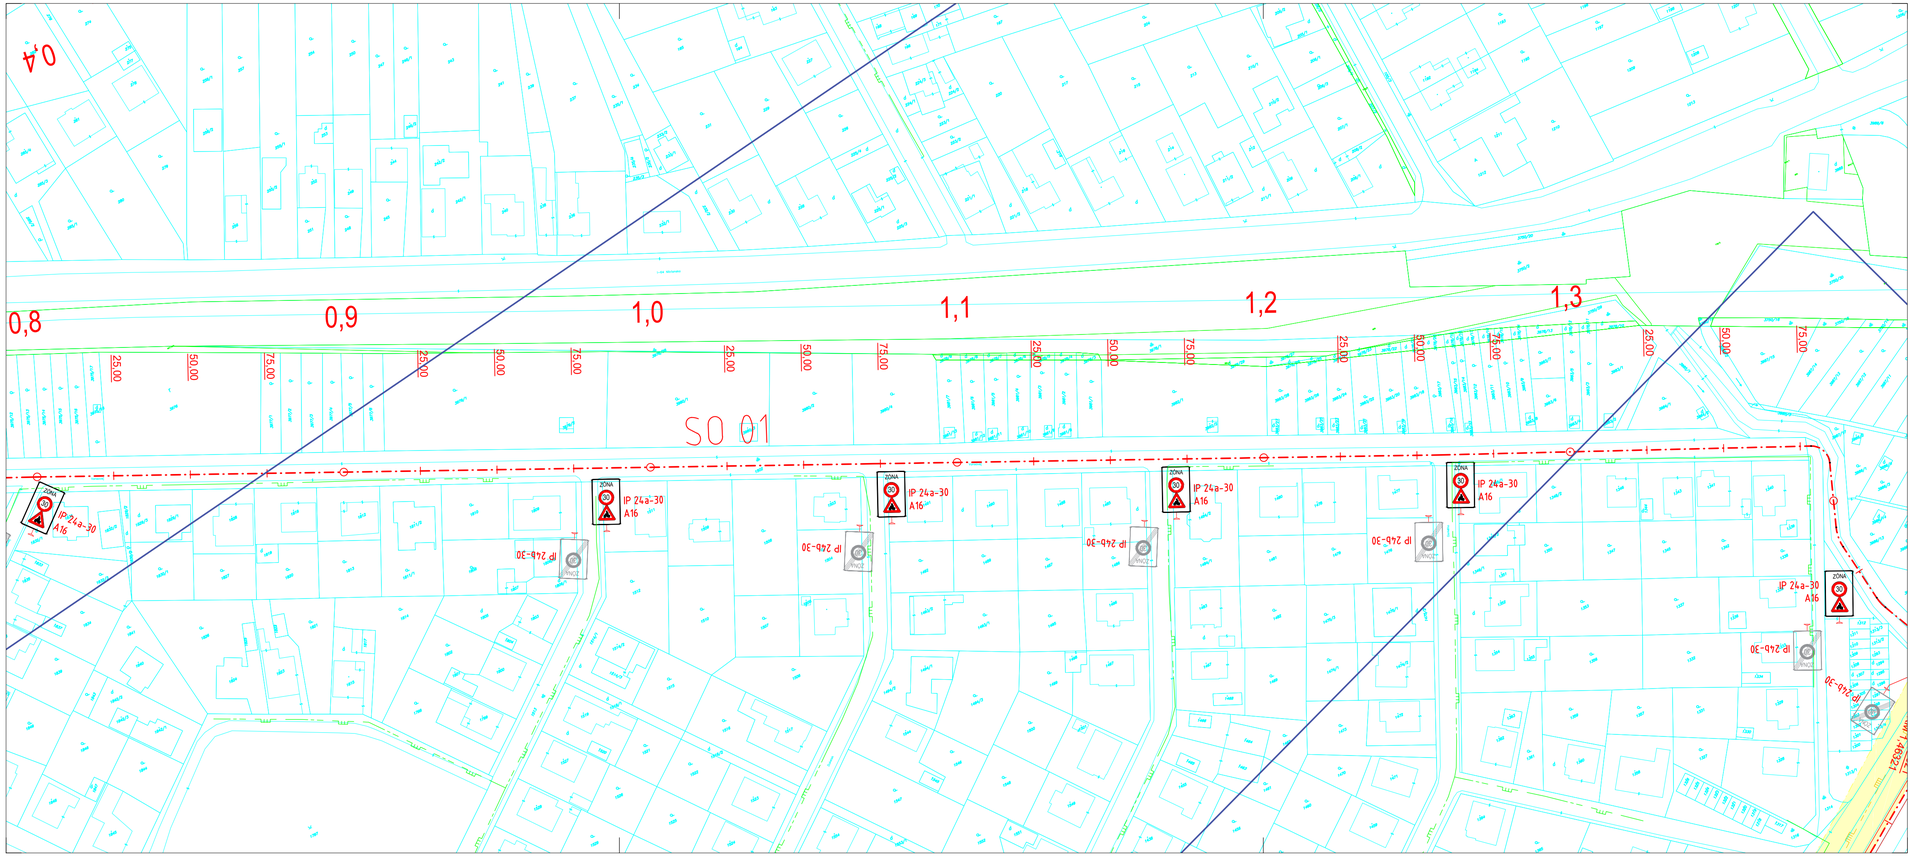

LEGENDA

- KATASTRÁLNA MAPA REGISTRA C - PODKLAD
- KATASTRÁLNA MAPA REGISTRA E - PODKLAD
- PREDREALIZAČNÉ ZAMERANIE - POLOHOPIS, VÝŠKOPIS
- HRANICA KATASTRÁLNEHO ÚZEMIA
- NOVOSTAVBA CYKLOTRASY
- CYKLOPIKTOKORIDOR
- NAVRHOVANÝ PRIECHOD PRE CYKLISTOV
- NAVRHOVANÉ VODOROVNÉ DOPRAVNÉ ZNAČENIE
- NAVRHOVANÉ ZVISLÉ DOPRAVNÉ ZNAČENIE
- JESTVUJÚCE DOPRAVNÉ ZNAČENIE
- NAVRHOVANÉ VEREJNÉ OSVETLENIE
- NAVRHOVANÝ VÝRUB STROMOV
- PLYNOVOD VTL
- PLYNOVOD STL

ZHOTOVITEĽ PD:
CYKLOPROJEKT S.R.O.
LAURINSKÁ 18, 811 01 BRATISLAVA - STARÉ MESTO

CYKLOPROJEKT
KOMPLEXNÉ RIEŠENIE CYKLISTICKEJ DOPRAVY

OBJEDNÁVATEĽ	MESTO PARTIZÁNSKE, NÁMESTIE SNP 212/4, 958 01 PARTIZÁNSKE	DÁTUM	03/2018
HLAVNÝ PROJEKTANT	ING. ARCH. JANETTA IVANOVOVÁ	ČÍSLO ZÁKAZKY	04/2018
ZOD. PROJEKTANT	ING. ARCH. JANETTA IVANOVOVÁ	PROFESIA	
VYPRACOVAL	ING. ACH. ANDREJ JÁCHIM, TOMÁŠ ČVEČKA	STUPEŇ PD	DÚR
ZÁKAZKA: CYKLOTRASA SPÁJAJÚCA VODNÝ HRAD ŠIMONOVANY S VÝZNAMNÝMI LOKALITAMI MESTA PARTIZÁNSKE		STAVEBNÝ OBJEKT	SO 01
		MIERKA	1 : 1000
		POČET A4	4 x A4
PREDMET VÝKRESU: SITUÁCIA Č.2		PRÍLOHA Č. C-1.2	ČÍSLO PARÉ