




REZ A-A'

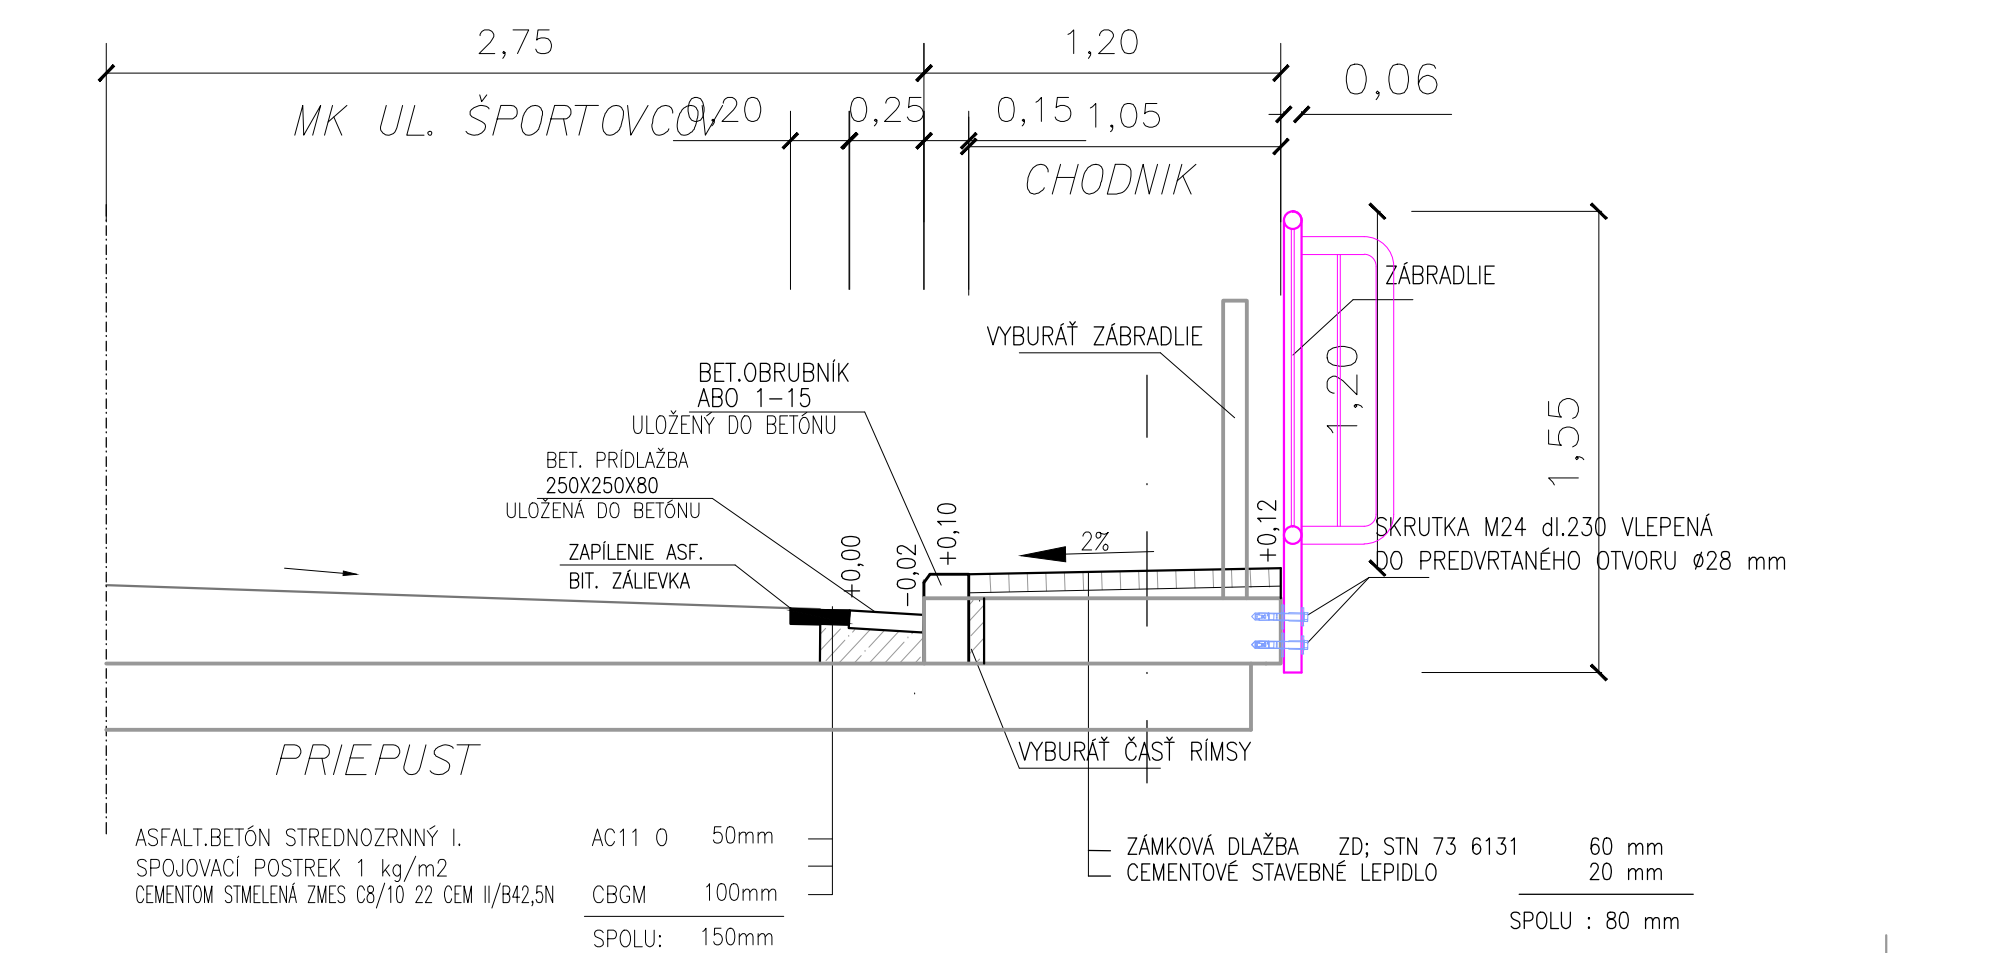


REZ E-E'

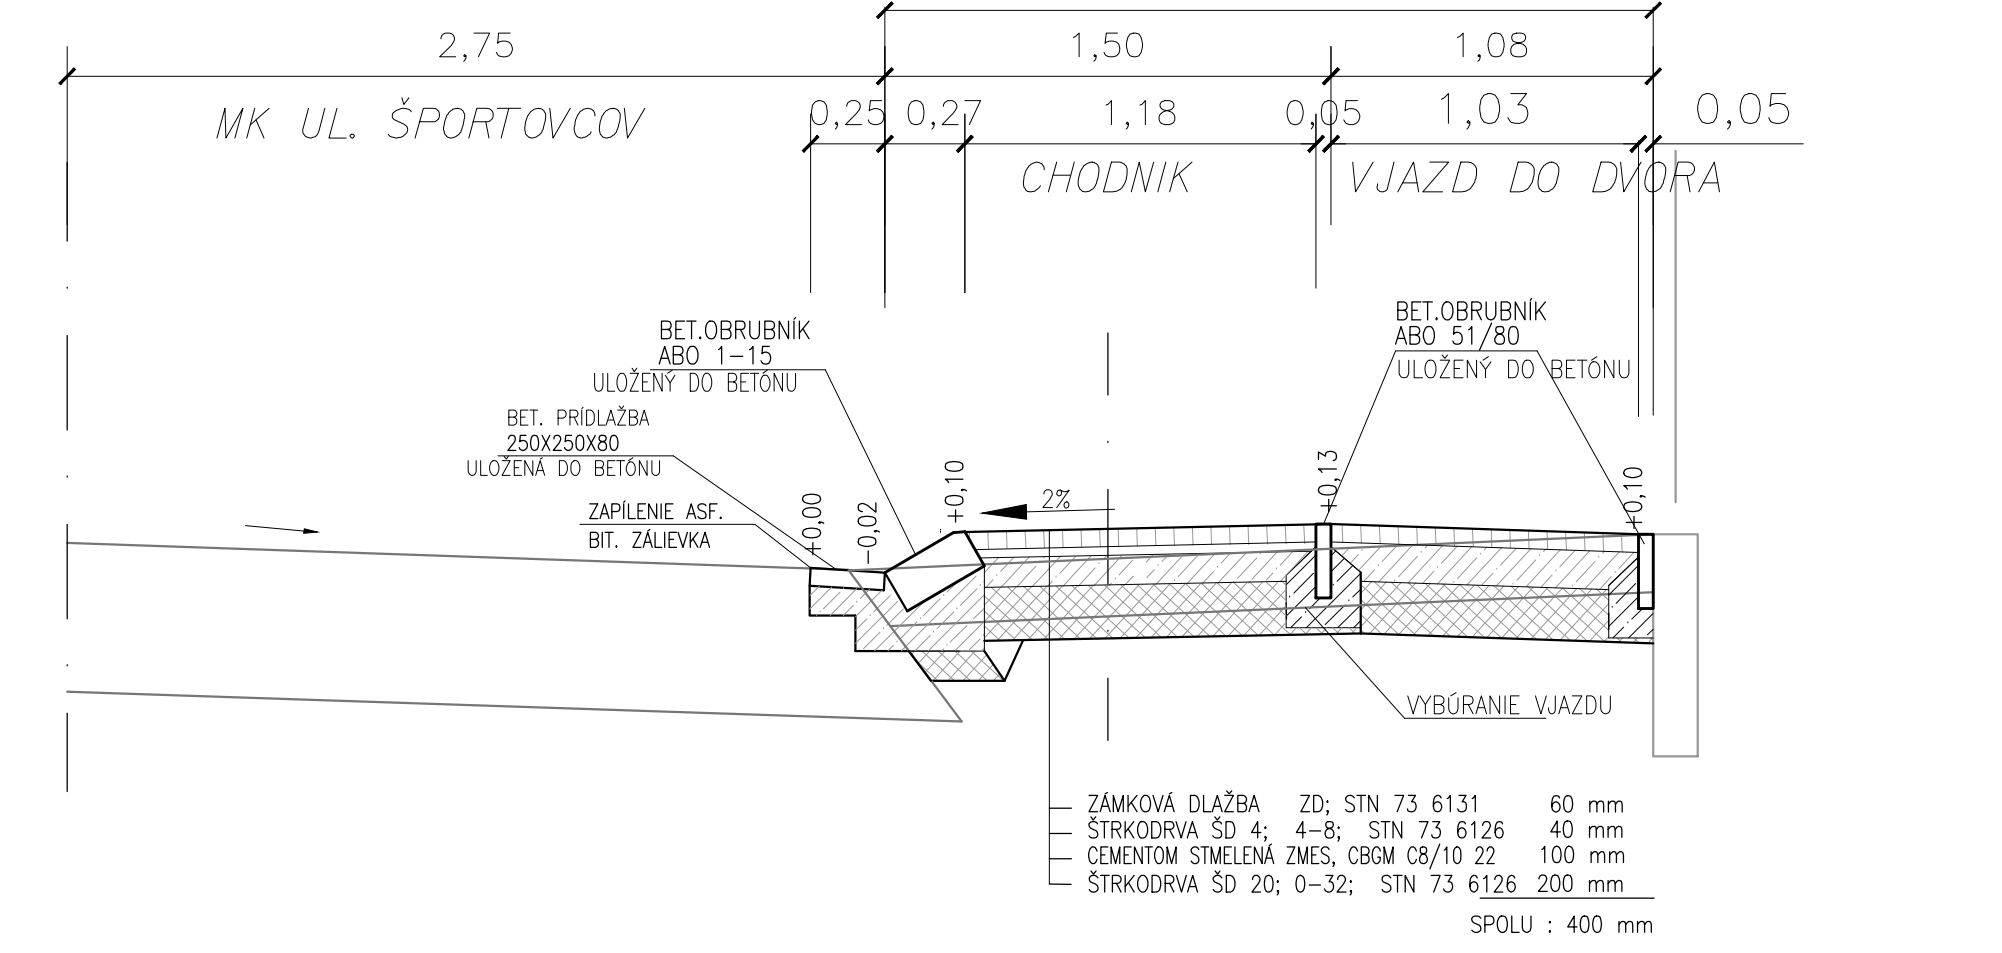


REZ B-B'

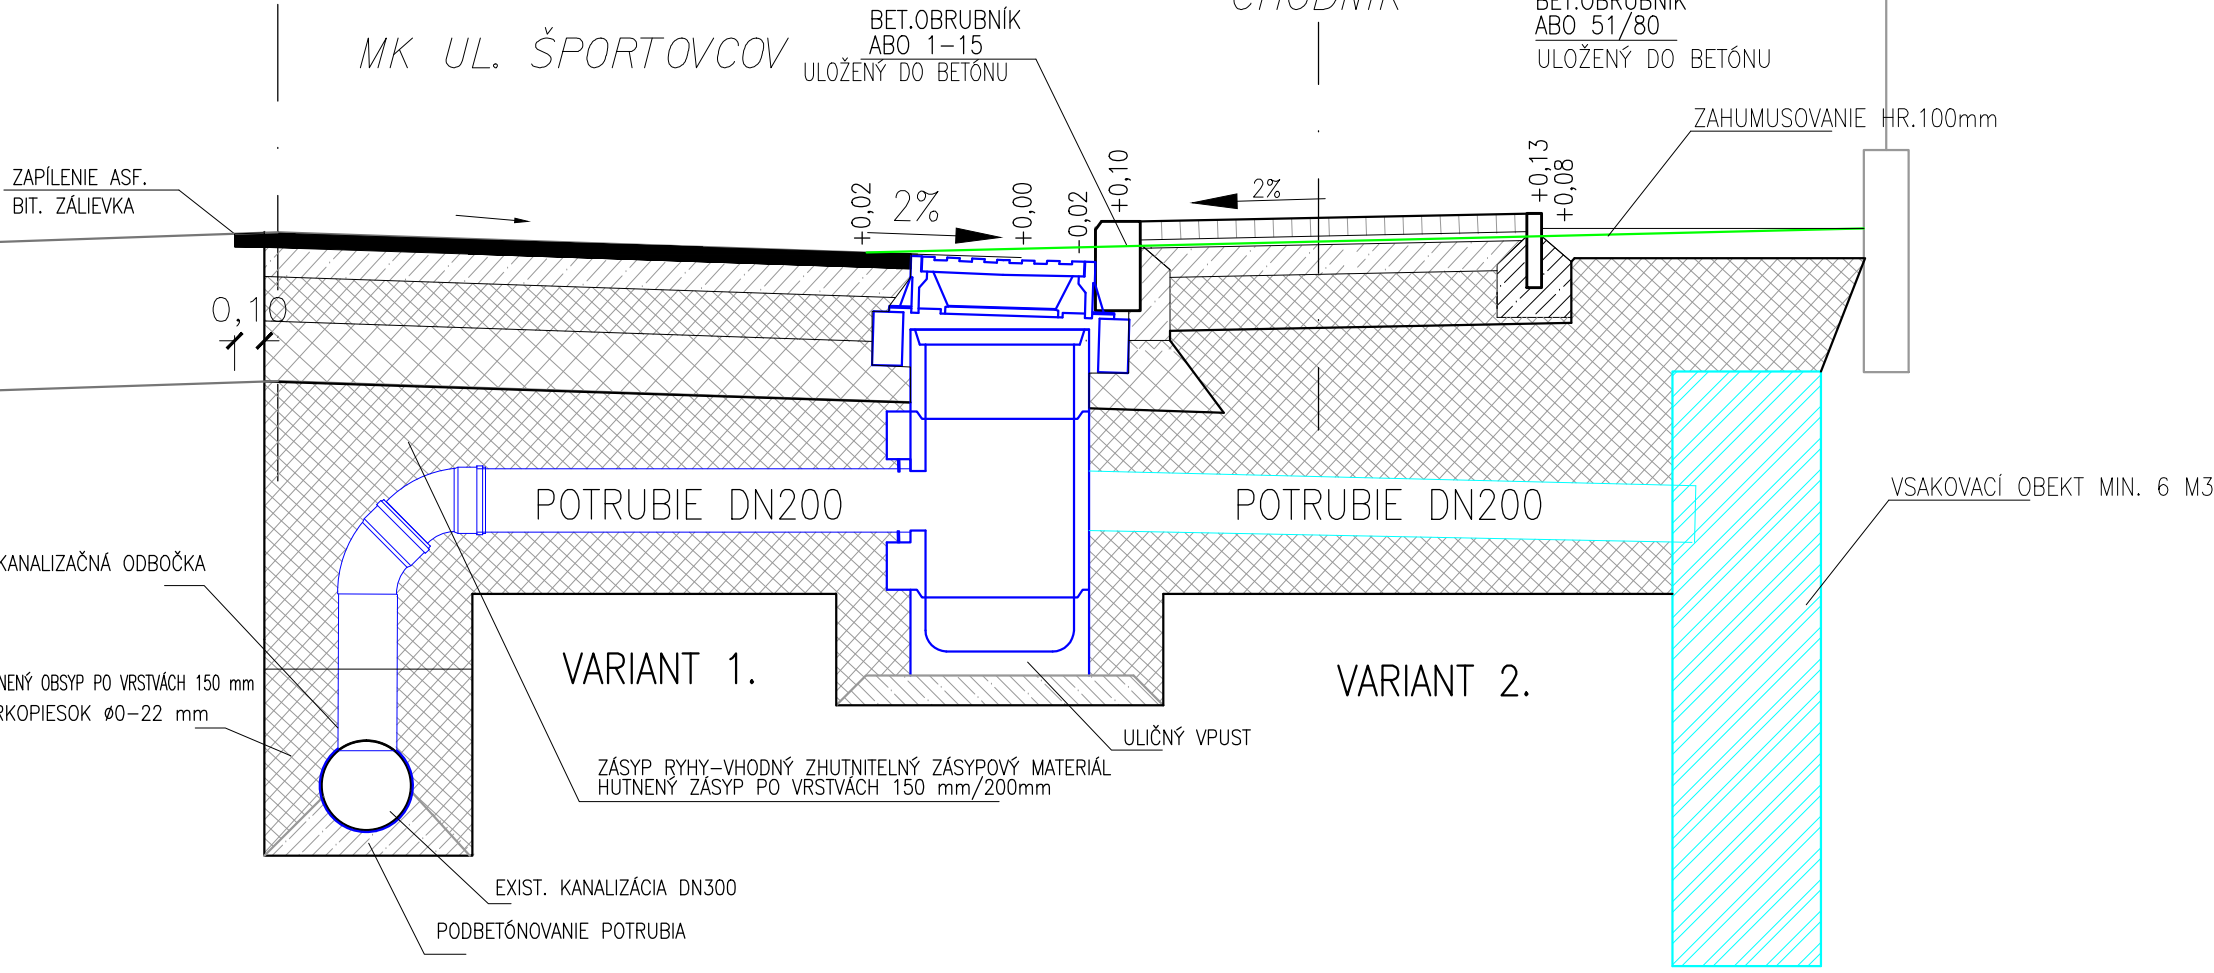



REZ F-F'

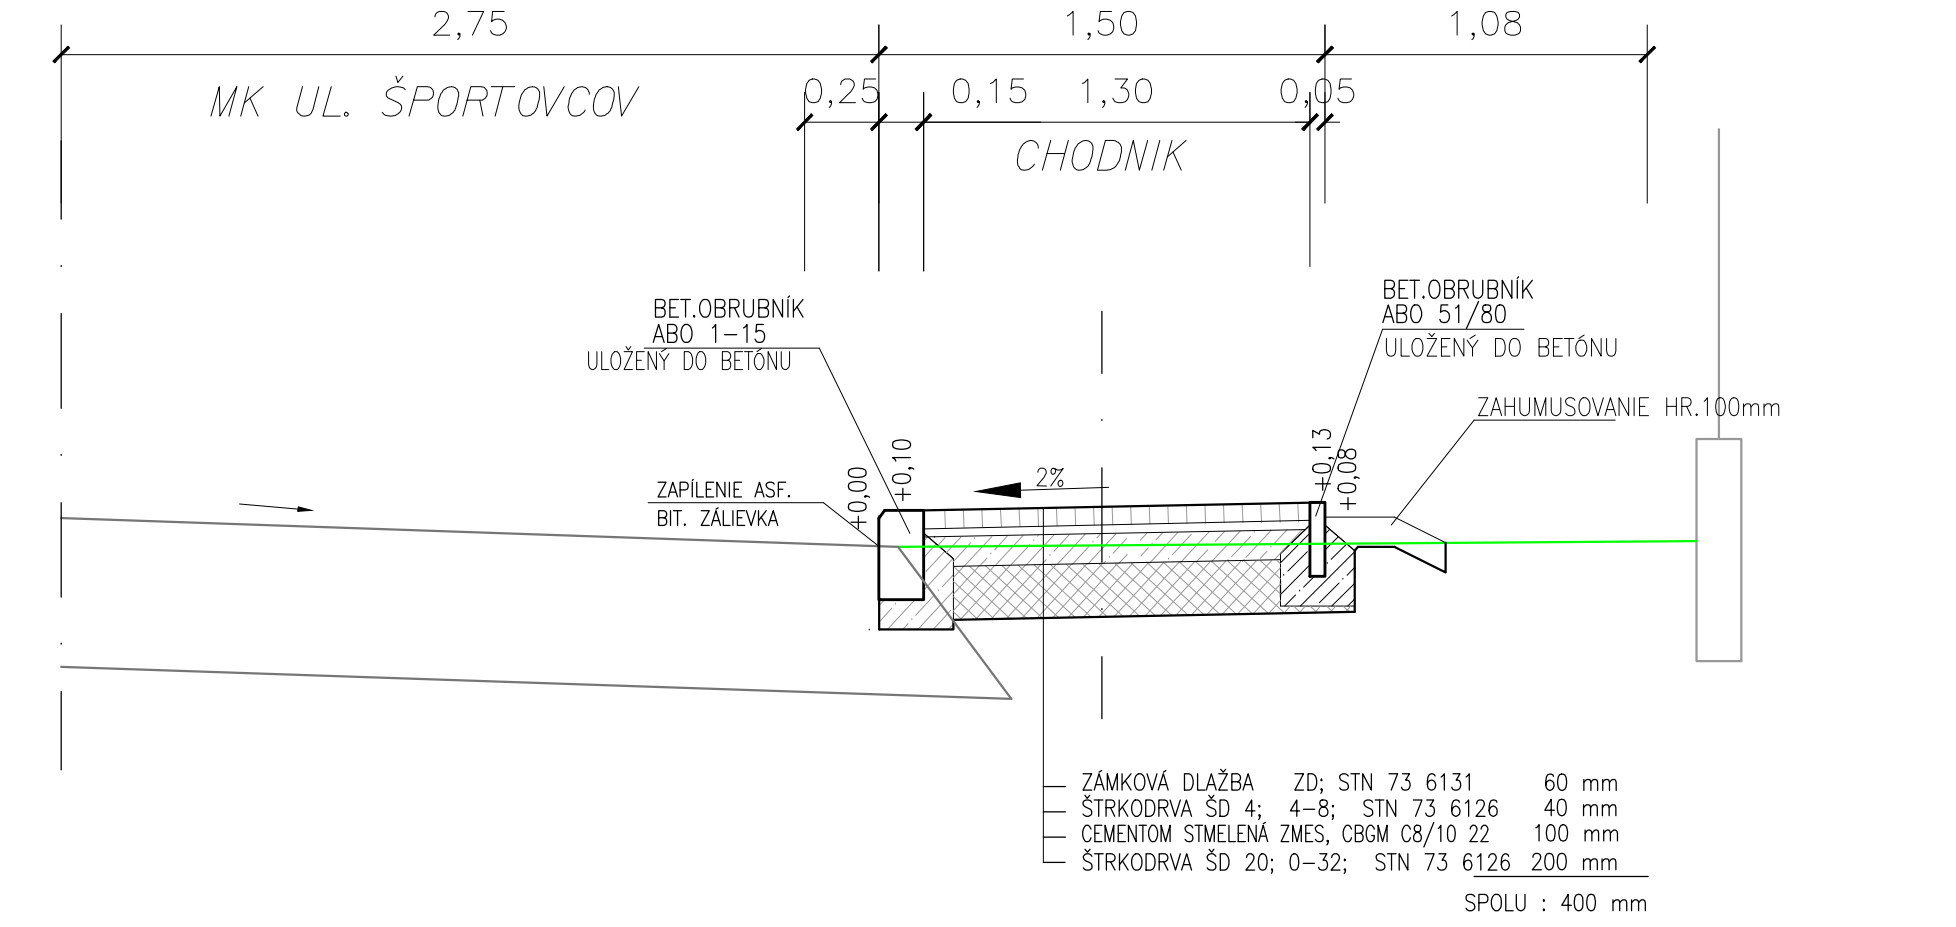


REZ C-C'

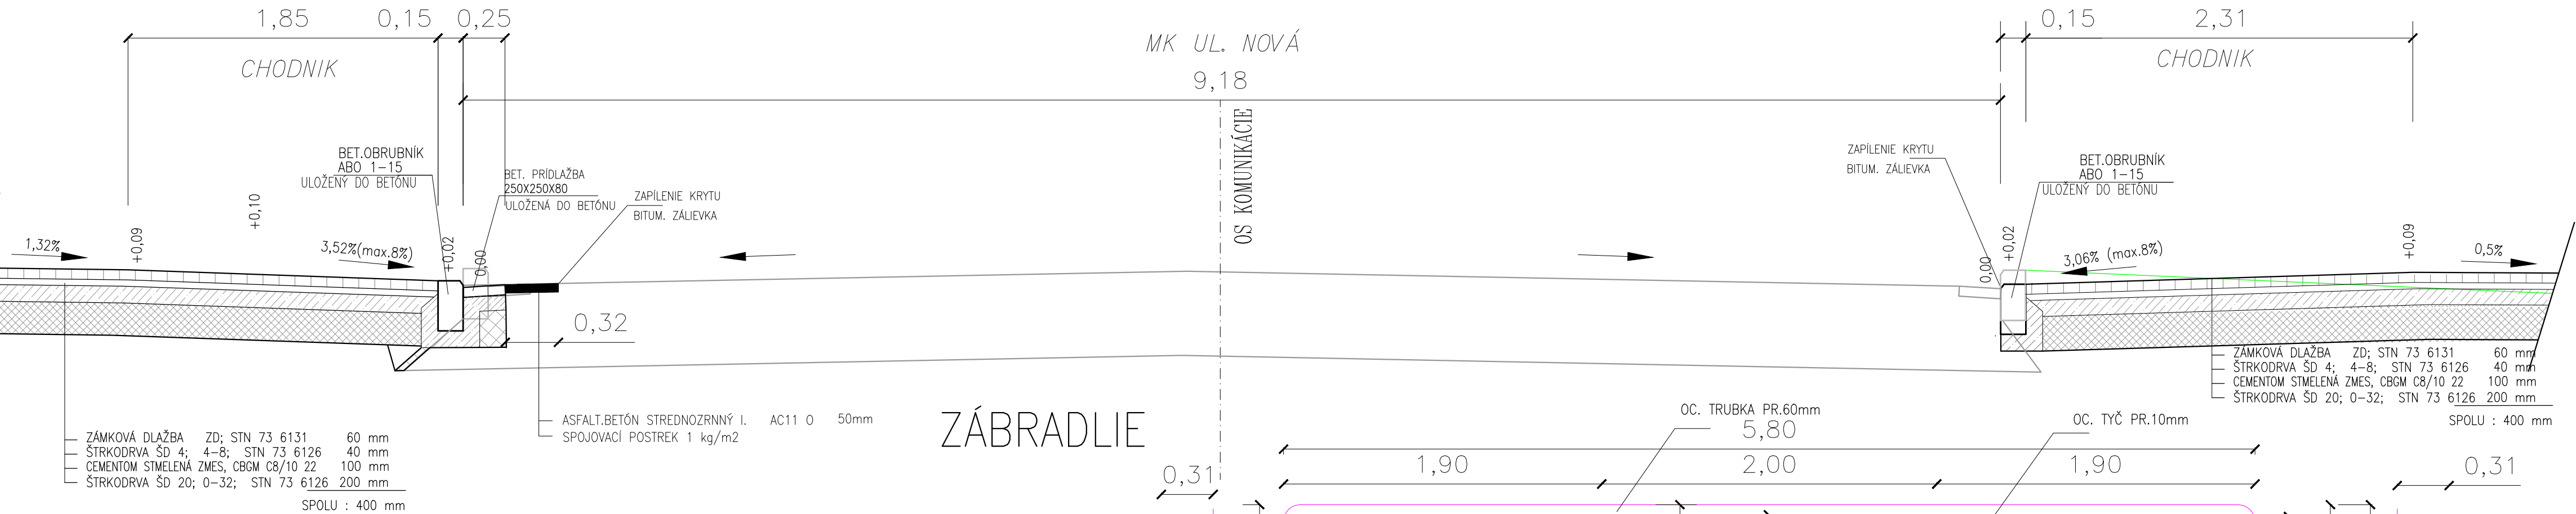

REZ D-D'

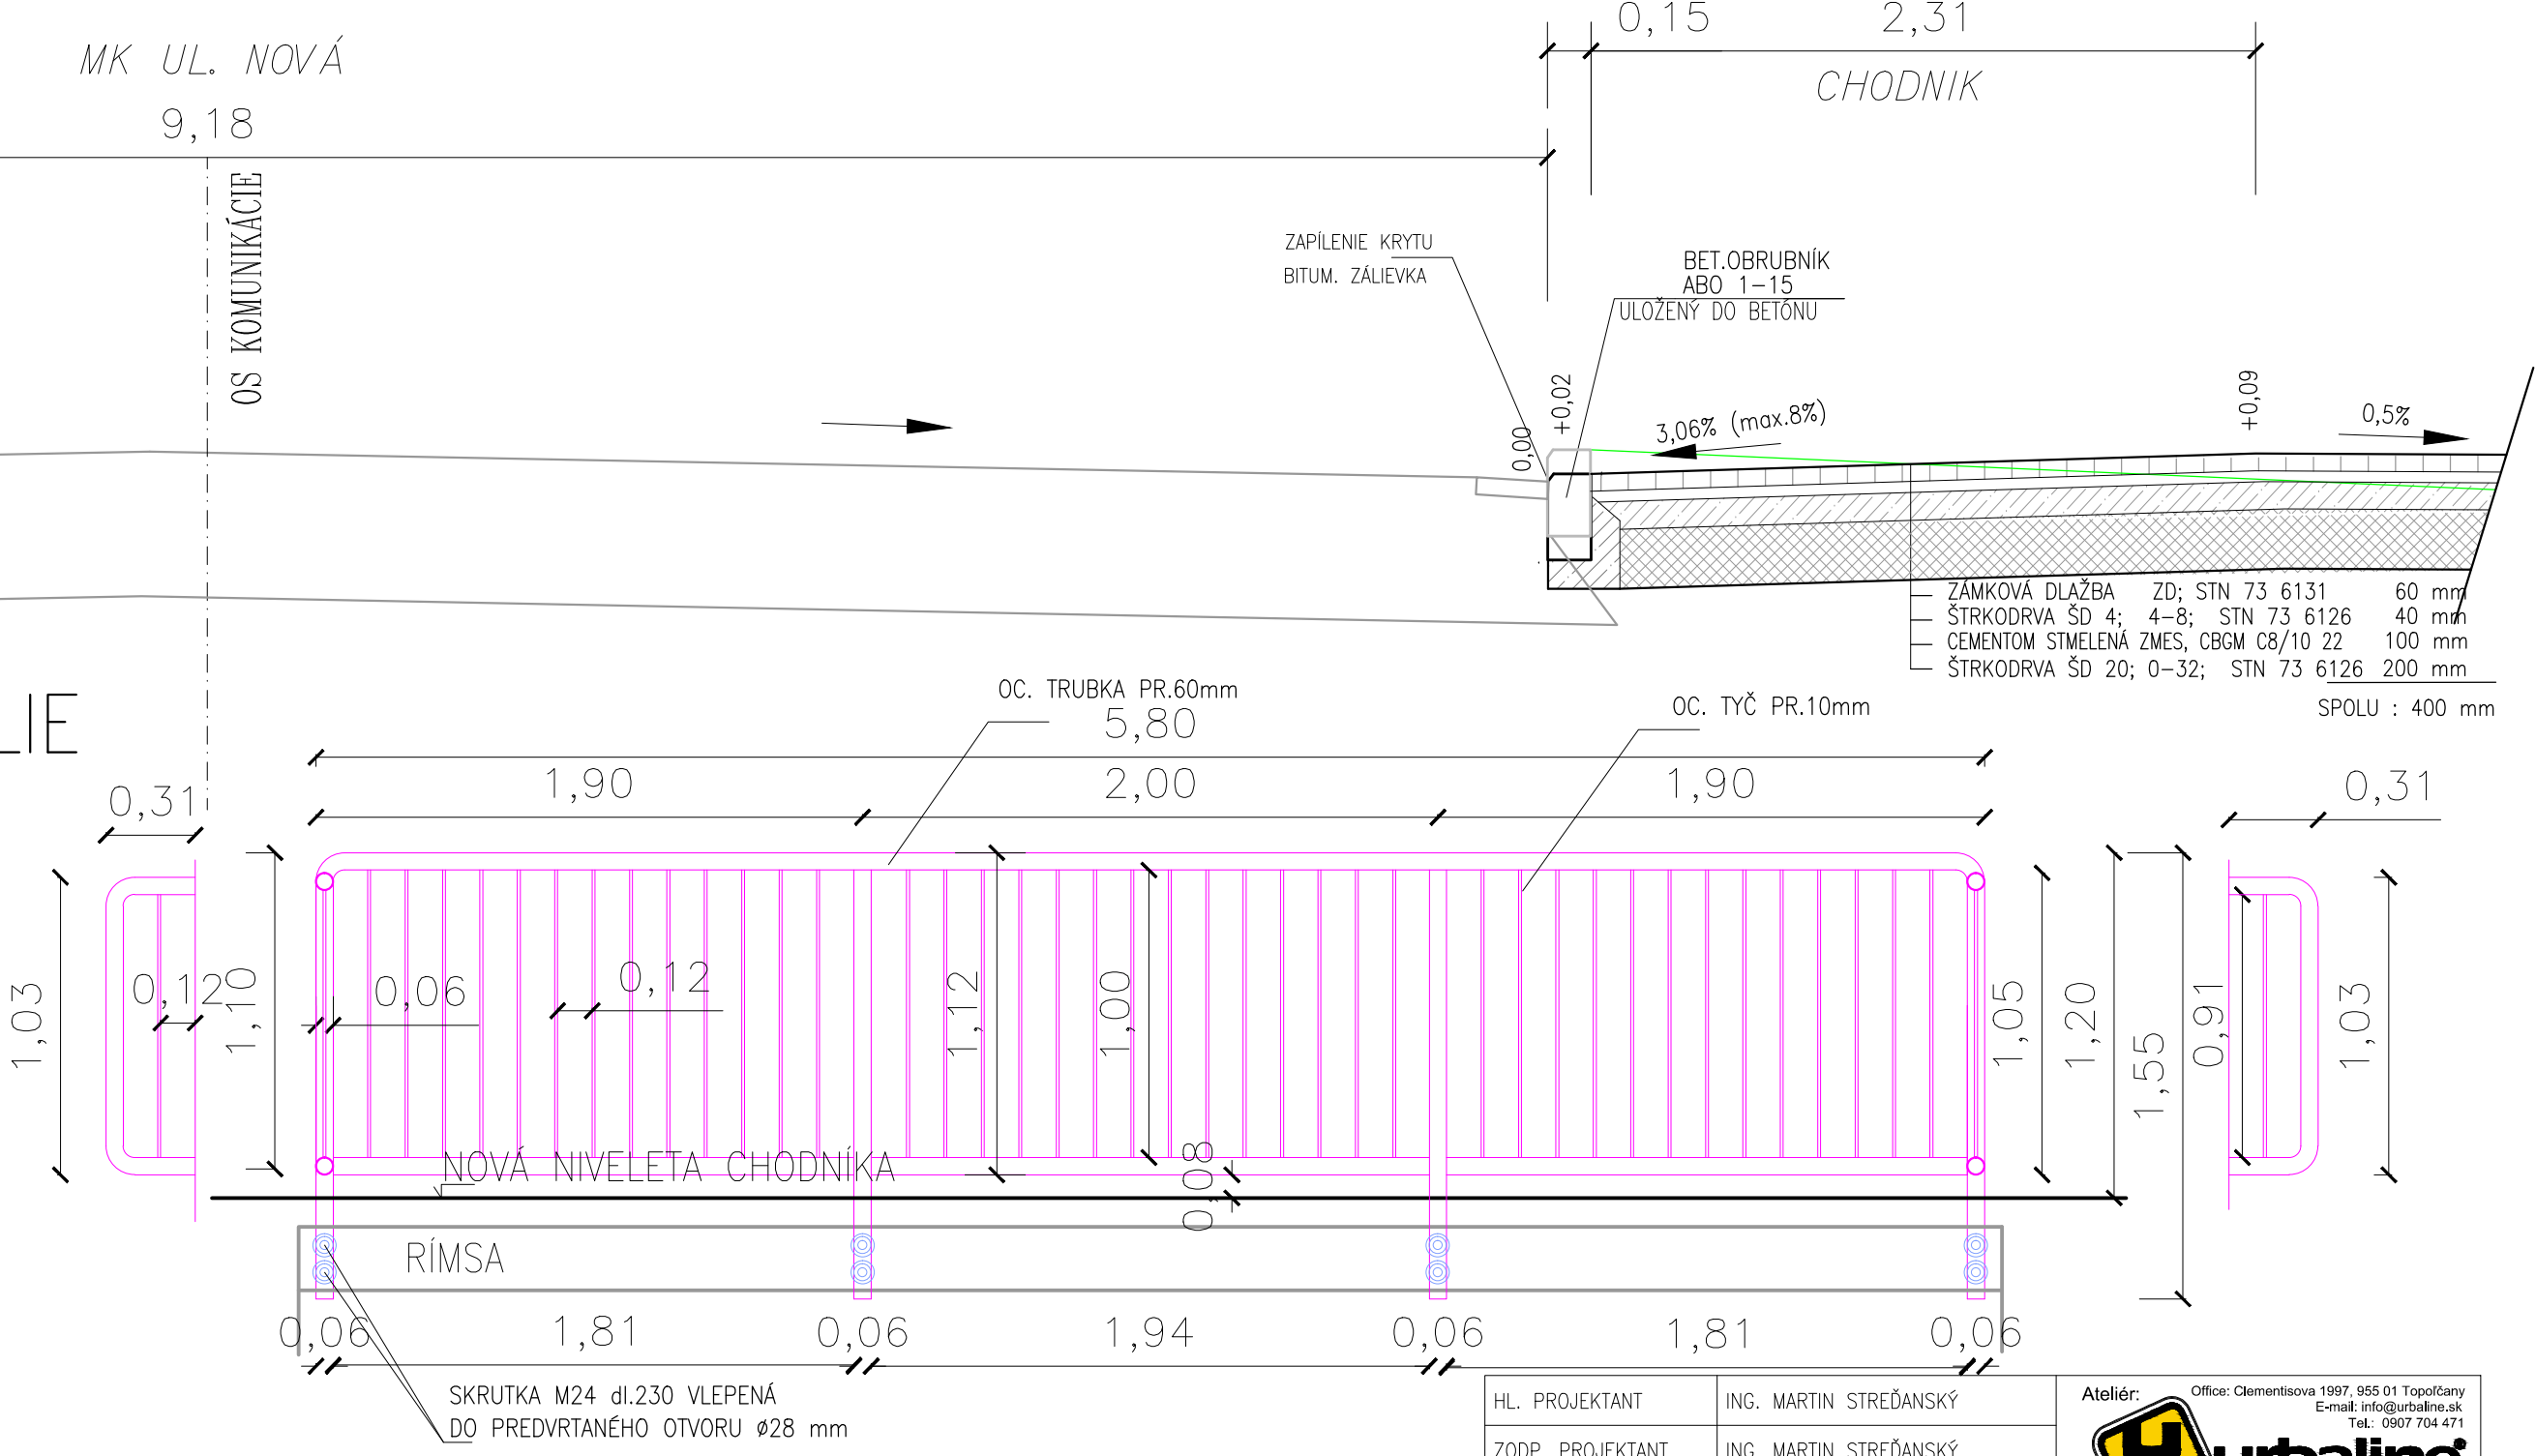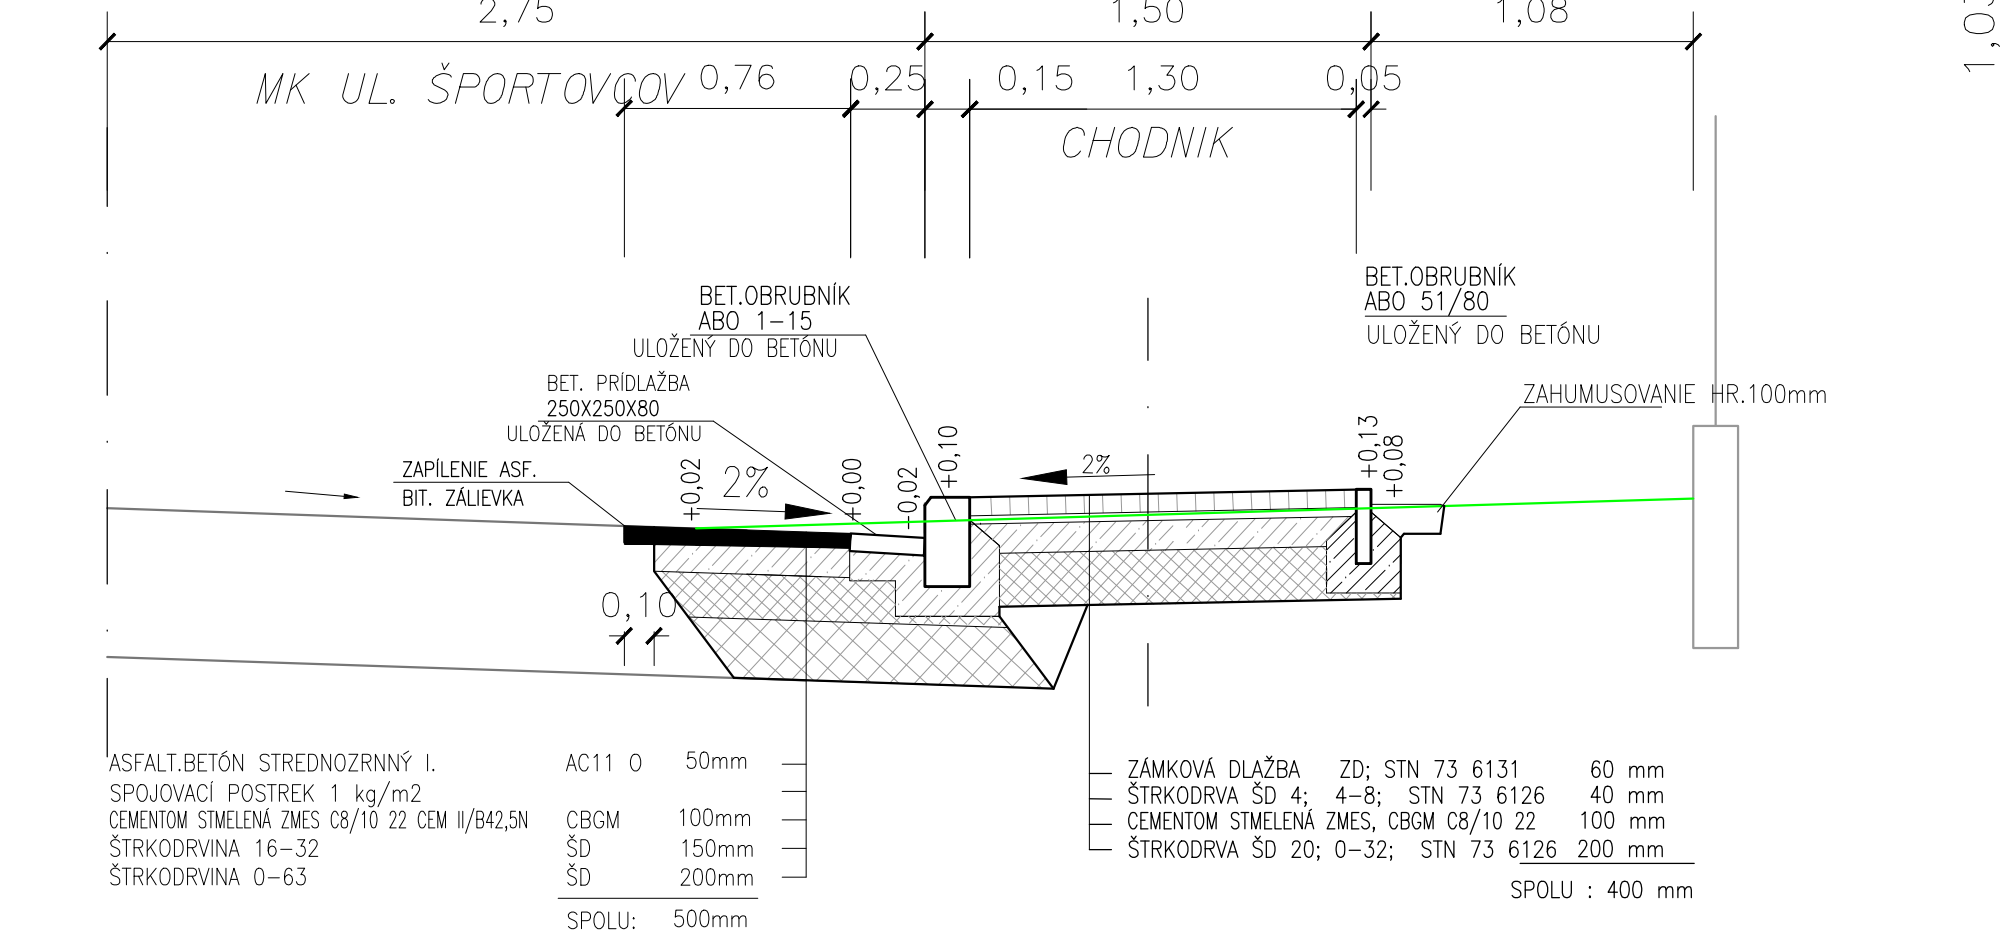

HL. PROJEKTANT	ING. MARTIN STREĎANSKÝ	<div>Ateliér:</div> <div></div> <div>Office: Clementsova 1997/955 01 Topoľčany E-mail: info@urbaline.sk Tel.: 0907 704 471 urbaline www.urbaline.sk</div>		
ZODP. PROJEKTANT	ING. MARTIN STREĎANSKÝ			
KONTROLOVAL	ING. MARTIN STREĎANSKÝ			
			*Vlastník výnosu	
KRESIL	PROJEKTANT	ZODP. PROJEKTANT	Ing. Martin Stredanský autorizovaný stavebný inžinier 5085/SPD konštrukcie inžinierskych stavieb 956 12 Preselany 433	
ING. MARTIN STREĎANSKÝ	ING. MARTIN STREĎANSKÝ	ING. MARTIN STREĎANSKÝ		
STAVEBNÍK : MESTO PARTIZÁNSKE				
MESTO STAVBY : PARTIZÁNSKE, ČASŤ VEĽKE BIELICE			Č. ZÁKAZY :	
STAVBA : Chodník ku škole na ulici Športovcov			STUPEŇ : DSP	
			DÁTUM : 06/2019	
			FORMAT : 6x4A	
			MIERKA : Č.PRÍLOHY:	
OBJEKT :			1:25 5	
OBSAH : VZOROVÉ PRIEČNE REZY				