# ULIČNÝ DAŽĎOVÝ VPUST

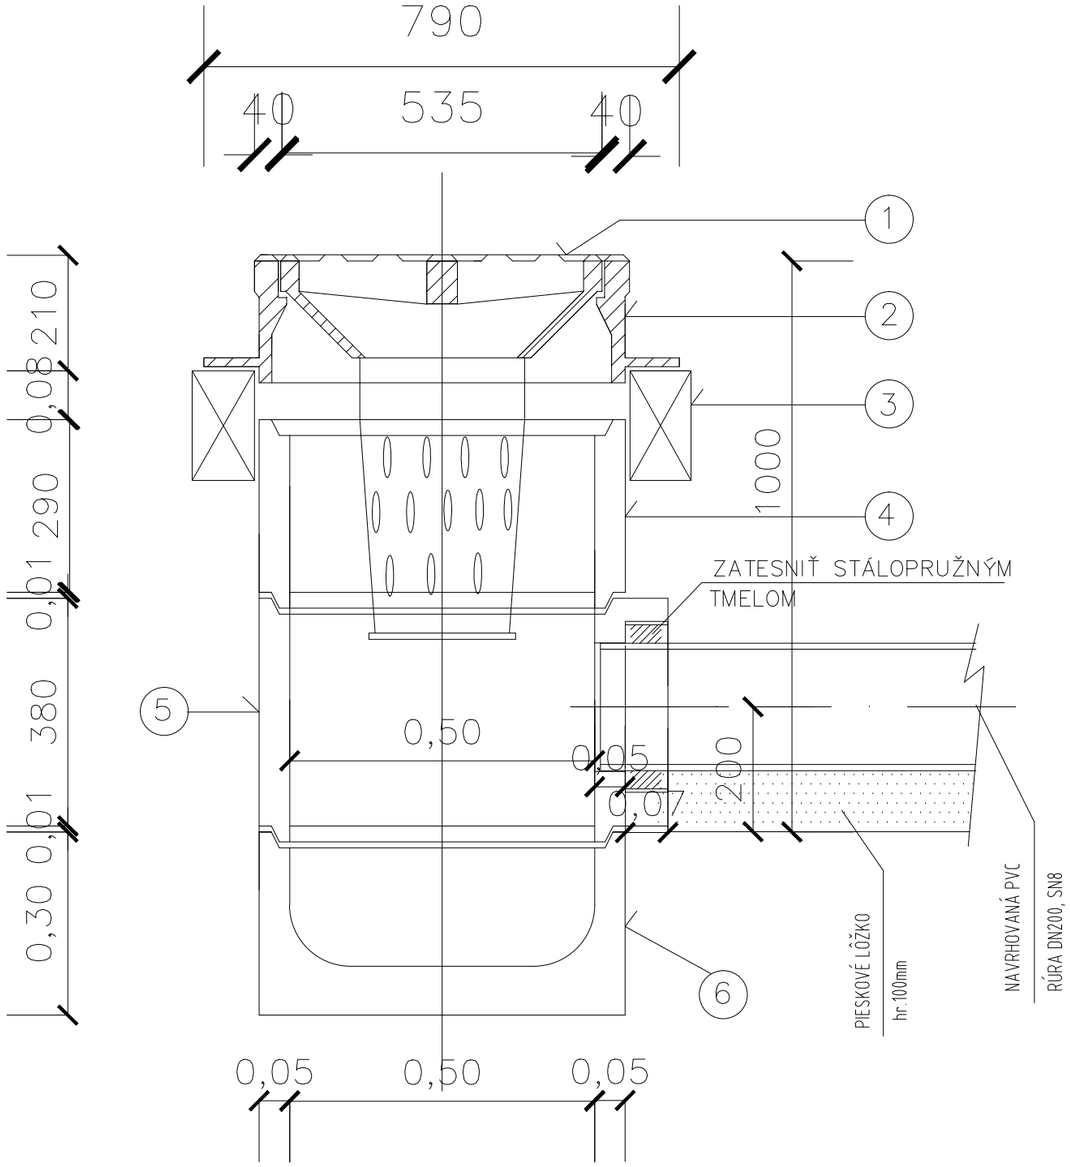


LEGENDA:

| OZN. | POPIS |
|---|---|
| 1 | MREŽA S NÁLEVKOU PRE VOZOVKU STN 13 6331 |
| 2 | LIATINOVÝ RÁM |
| 3 | PRSTENEC TBV |
| 4 | DRIEK TBV |
| 5 | DRIEK S PRIETOKOM TBV |
| 6 | DNO TBV |

## TABULKA VPUSTÍ – VÝKAZ MATERIÁLI

| ČÍSLO VPUSTE | DLŽKA PRÍPOJKY L ( m ) | NAPOJENIE DO ŠACHTY PRIPOJENIE DN200 | ŠACHTOVÁ PRECH. DN 200 | NAPOJENIE DN 500/200 | KOLENO DN 200–45° |
|---|---|---|---|---|---|
| – | m | Ks | Ks | Ks | Ks |
| 1 | 2,0 | – | – | 1 | 2 |
| 2 | 2,0 | – | – | 1 | 2 |
| 3 | 2,0 | – | – | 1 | 2 |
| 4 | 2,0 | – | – | 1 | 2 |
| 5 | 2,0 | – | – | 1 | 2 |
| SPOLU | 10,0 | – | – | 5 | 10 |

VYŠKOVÝ SYSTÉM: BpV

**Poznámka:**

PRED ZAHÁJENÍM VÝKOPOVÝCH PRÁC VYTÝČIŤ PODZEMNÉ VEDENIA !

| | | |
|---|---|---|
| HL. PROJEKTANT | ING. MARTIN STREĎANSKÝ | Ateliér: Office: Clementisova 1997, 955 01 Topoľčany E-mail: info@urbaline.sk Tel.: 0907 704 471 urbaline www.urbaline.sk |
| ZODP. PROJEKTANT | ING. MARTIN STREĎANSKÝ | |
| KONTROLOVAL | ING. MARTIN STREĎANSKÝ | |

| KRESLIL | PROJEKTANT | ZODP. PROJEKTANT |
|---|---|---|
| ING. MARTIN STREĎANSKÝ | ING. MARTIN STREĎANSKÝ | ING. MARTIN STREĎANSKÝ |
| | | |

Vlastník výkresu
Ing. Martin Streďanský
autorizovaný stavebný inžinier
5055*SP*12 konštrukcie inžinierskych stavieb
956 12 Preseľany 433

| | | |
|---|---|---|
| STAVEBNÍK : | MESTO PARTIZÁNSKE | |
| MIESTO STAVBY : | PARTIZÁNSKE, ČASŤ VELKÉ BIELICE | Č. ZÁKAZKY : |
| STAVBA : Chodník ku škole na ulici Športovcov | | STUPEŇ : DSP |
| | | DÁTUM : 06/2019 |
| | | FORMÁT 2xA4 |
| OBJEKT : | | MIERKA: 1:100 |
| OBSAH : DAŽĎOVÝ VPUST | | Č.PRÍLOHY: 6 |