



NAPOJENIE NA PLASTOVÉ KORUGOVANÉ POTRUBIA

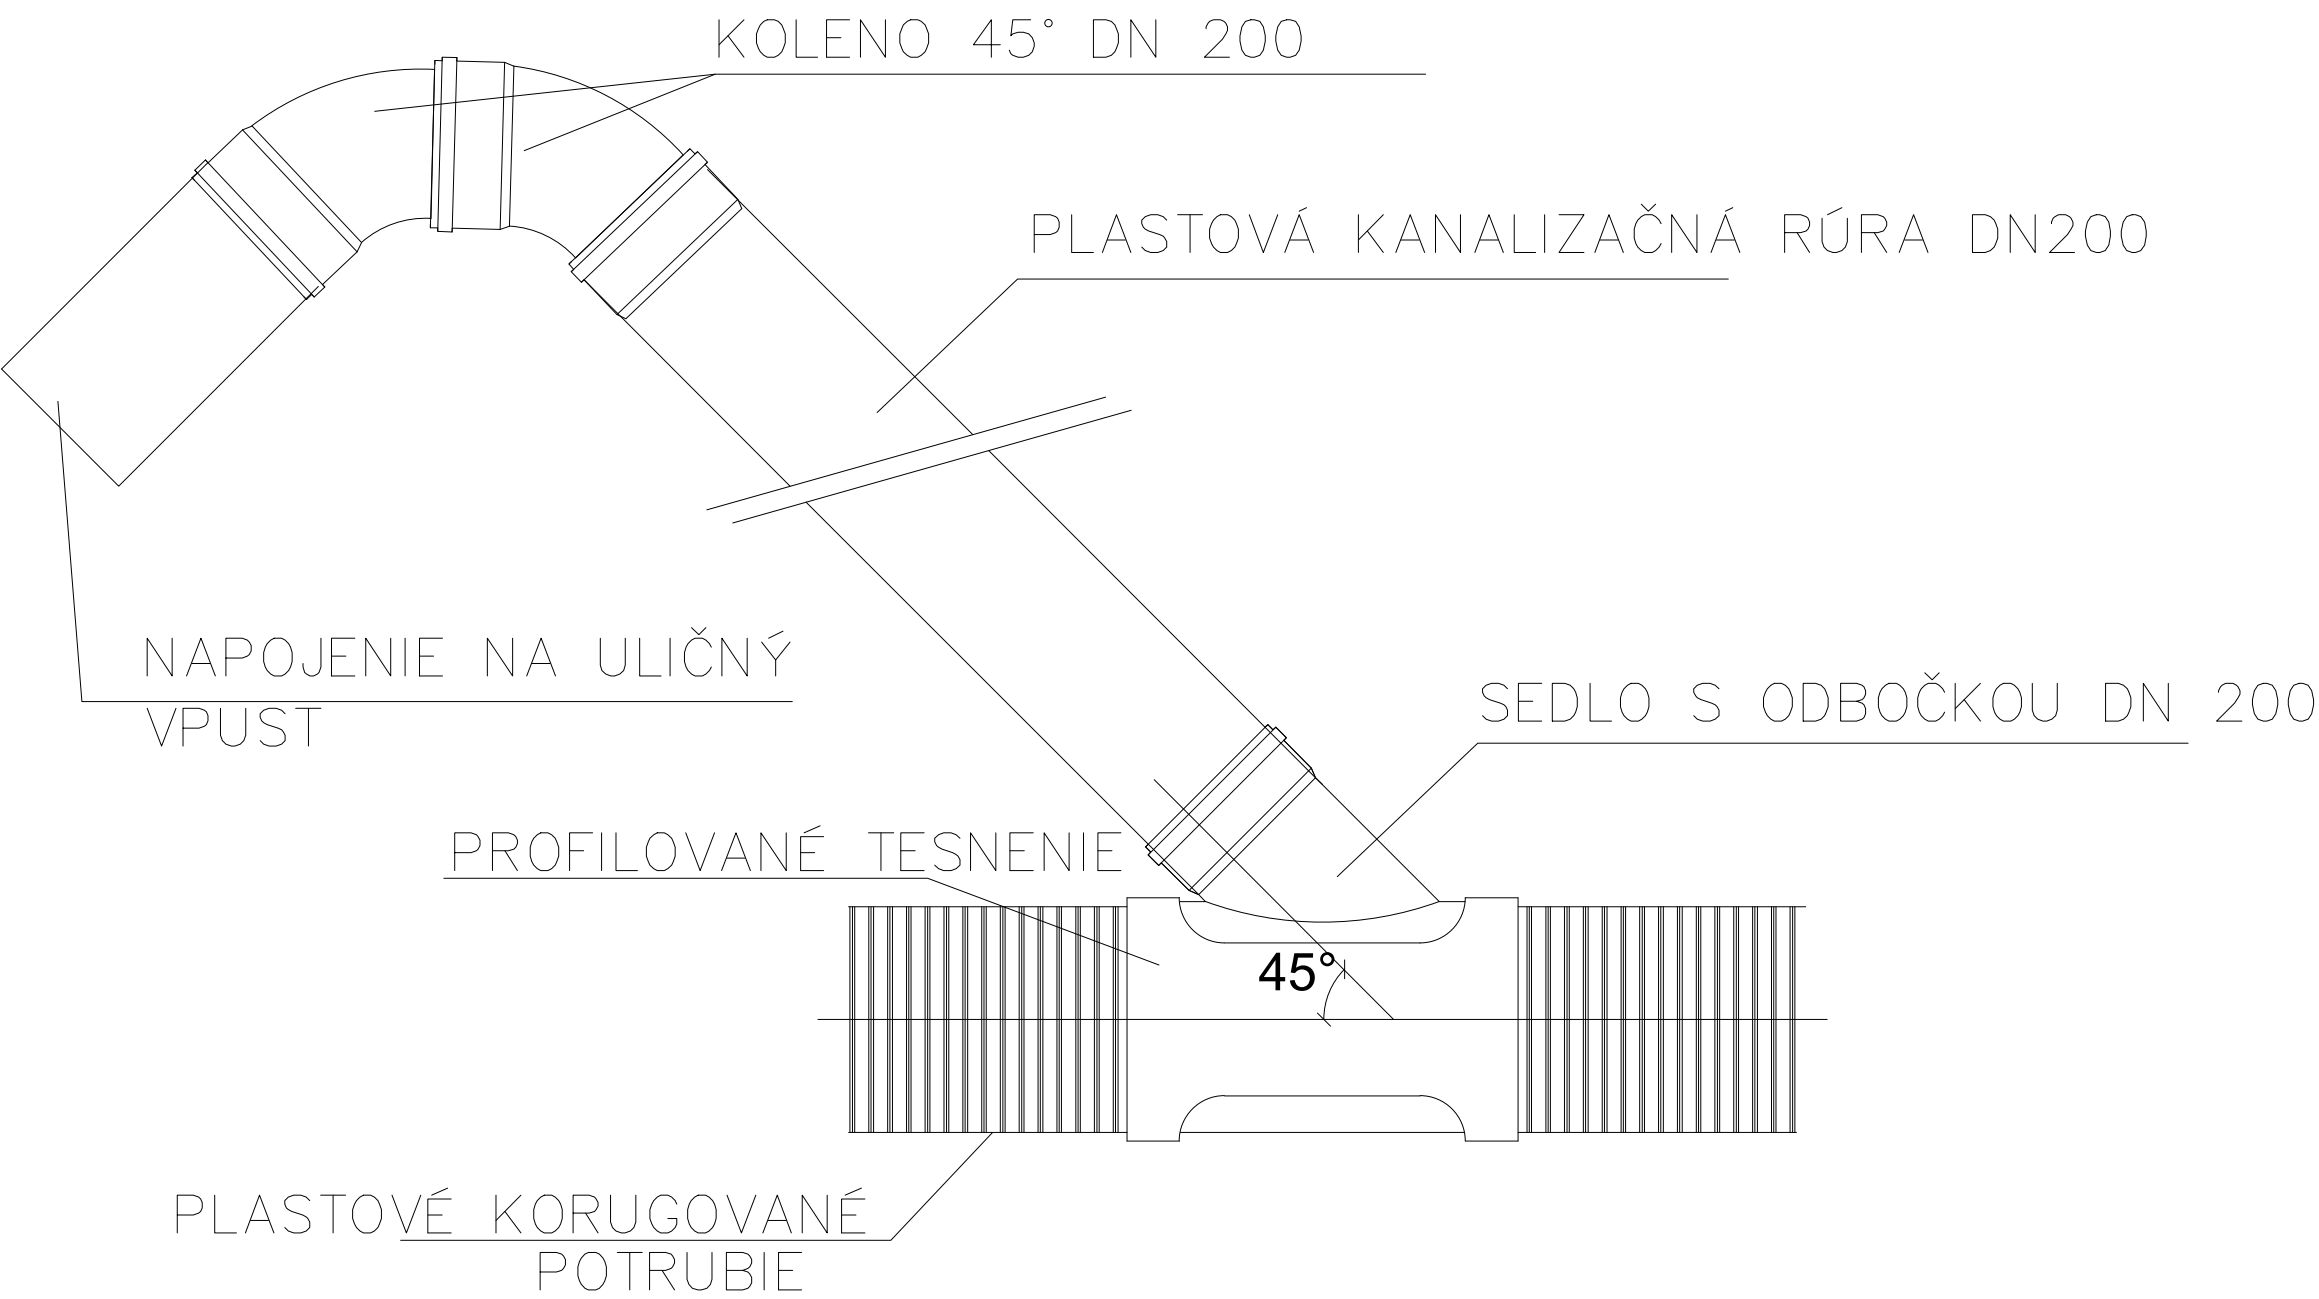

POZNÁMKA:

SPOJ PRÍPOJOK ULOŽENÝCH POD KOMUNIKÁCIAMI S KANALIZAČNOU RÚROU NAVRHUJEME PODBETÓNOVAŤ – V ZMYSLE POKYNOV STAV. DOZORA

POČET TVAROVIEK A DLŽKY RÚR SA V SKUTOČNOSTI NEMUSIA ZHODOVAŤ SO VZOROVÝM VÝKRESOM !!!

HL. PROJEKTANT	ING. MARTIN STREĎANSKÝ	<div>Ateliér: <small>Office: Clementisova 1997, 955 01 Topoľčany E-mail: info@urbaline.sk Tel.: 0907 704 471</small></div> <div> urbaline www.urbaline.sk</div>	
ZODP. PROJEKTANT	ING. MARTIN STREĎANSKÝ		
KONTROLOVAL	ING. MARTIN STREĎANSKÝ		

KRESLIL	PROJEKTANT	ZODP. PROJEKTANT	<div>Vlastník výkresu</div> <div>Ing. Martin Stredanský autorizovaný stavebný inžinier 5055*SP*12 konštrukcie inžinierskych stavieb 956 12 Preseľany 433</div>	
ING. MARTIN STREĎANSKÝ	ING. MARTIN STREĎANSKÝ	ING. MARTIN STREĎANSKÝ		
STAVEBNÍK : MESTO PARTIZÁNSKE			Č. ZÁKAZKY :	
MIESTO STAVBY : PARTIZÁNSKE, ČASŤ VEĽKÉ BIELICE			STUPEŇ :	DSP
STAVBA : Chodník ku škole na ulici Športovcov			DÁTUM :	06/2019
			FORMÁT	2x4
OBJEKT :			MIERKA:	Č.PRÍLOHY:
OBSAH : KANALIZAČNÁ ODBOČKA			1:100	7