


PÔDORYS PRÍSTREŠKU

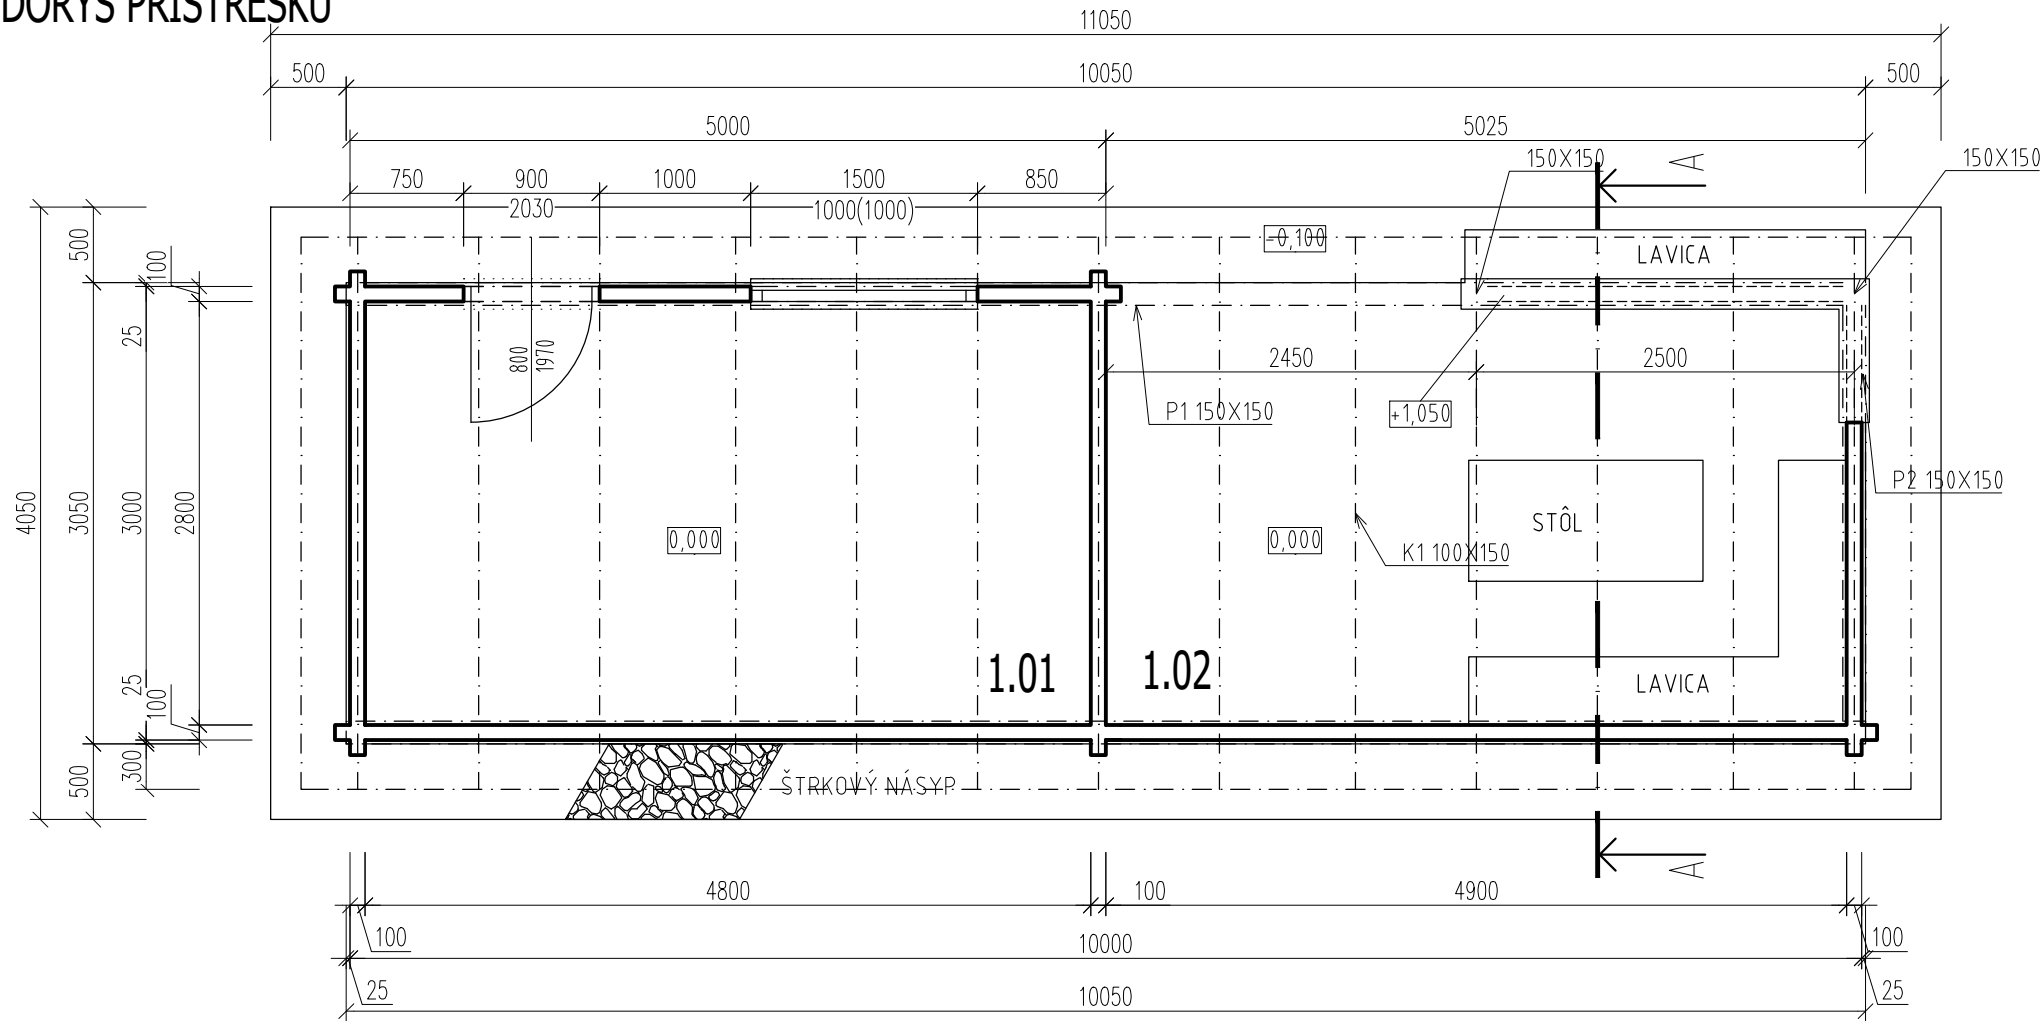

LEGENDA MATERIÁLOV

- DREVENÉ ZRUBOVÉ LEPENÉ TRÁMY hr. 100 mm
- HYDROIZOLÁCIA SPODNEJ STAVBY, ASFALTOVÝ MODIFIKOVANÝ PÁS SBS, hr. 5mm
- PROSTÝ BETÓN, C₁₅ (AK STATIKA NEURČÍ INAK), PODLAHY,
- ŽELEZOBETÓN, C₂₅²⁰ (AK STATIKA NEURČÍ INAK), STROPY, VENCE, DOSKY, ZÁKLADY
- ŠTRKOVÝ NÁSYP, NEZHUTNENÝ, (OKAPOVÝ CHODNÍK)
- ZHUTNENÝ NÁSYP PO VRSTVÁCH
- RASTLÝ TERÉN

LEGENDA MIESTNOSTÍ

Č.M.	NÁZOV MIESTNOSTI	PLOCHA [m²]	PODLAHA			PVRCHOVÁ ÚPRAVA	
			Č.P.	PODLAHA	SOKEL	STENA	STROP
1.01	SKLAD	13.44	P1	BETÓNOVÁ	-	DREVENÉ TRÁMY	DREVENÉ TRÁMY
1.02	PRÍSTREŠOK	13.72	P1	BETÓNOVÁ	-	DREVENÉ TRÁMY	DREVENÉ TRÁMY
SPOLU		27.16					

VÝPIS DREVENÝCH PRVKOV KROV

OZN. NA VÝKR.	SIRKA (mm)	VYSKA (mm)	PRIEMET a ine (mm)	DLZKA (m)	OBJEM 1 ks (m³)	POCET (ks)	OBJEM CELKOM (m³)
K1	100	150	3650	3,71	0,06	15	0,83
krokvy spolu:							0,83 m³
P1	150	150	10050	10,05	0,23	2	0,45
P2	150	150	3000	3,00	0,07	1	0,07
pomúrnice spolu:							0,52 m³
S1	150	150	2750	2,75	0,06	2	0,12
stĺpiky spolu:							0,12 m³
Celkom							1,48 m³

PRVKY SÚ MERANÉ V SKLADOBNÝCH ROZMEROCH A NIE JE V NICH POČÍTANÁ REZERVA!

ARCHITEKT			
ZODPOVEDNÝ PROJEKTANT	VYPRACOVAL	KRESLIL	KONTROLOVAL
Ľudmila TOMÁŠOVÁ	Ľudmila TOMÁŠOVÁ	Ing. Ľuboš SUCHÝ	
KRAJ: TRENČIANSKY	OBEC: PARTIZÁNSKE	K.Ú: PARTIZÁNSKE	P.Č.: 4435
INVESTOR: -			
VÝBEH PRE VÝCVIK PSOV		DÁTUM	03.2019
		FORMÁT	2 x A4
		STUPEŇ	PPSP
		ZÁKAZK. Č.	-
		ARCHIV. Č.	-
Architektonicko-stavebné riešenie		MIERKA	ČÍS. VÝKR.
PÔDORYS PRÍSTREŠKU		1:50	A-02

TOMÁŠOVÁ Ľudmila
Horská 1314/36
958 06 Partizánske
tel: 0918 812 913
projekty.tomasova@gmail.com