


POHĽAD NA OPLOTENIE

POPLASTOVANÉ STĹPIKY

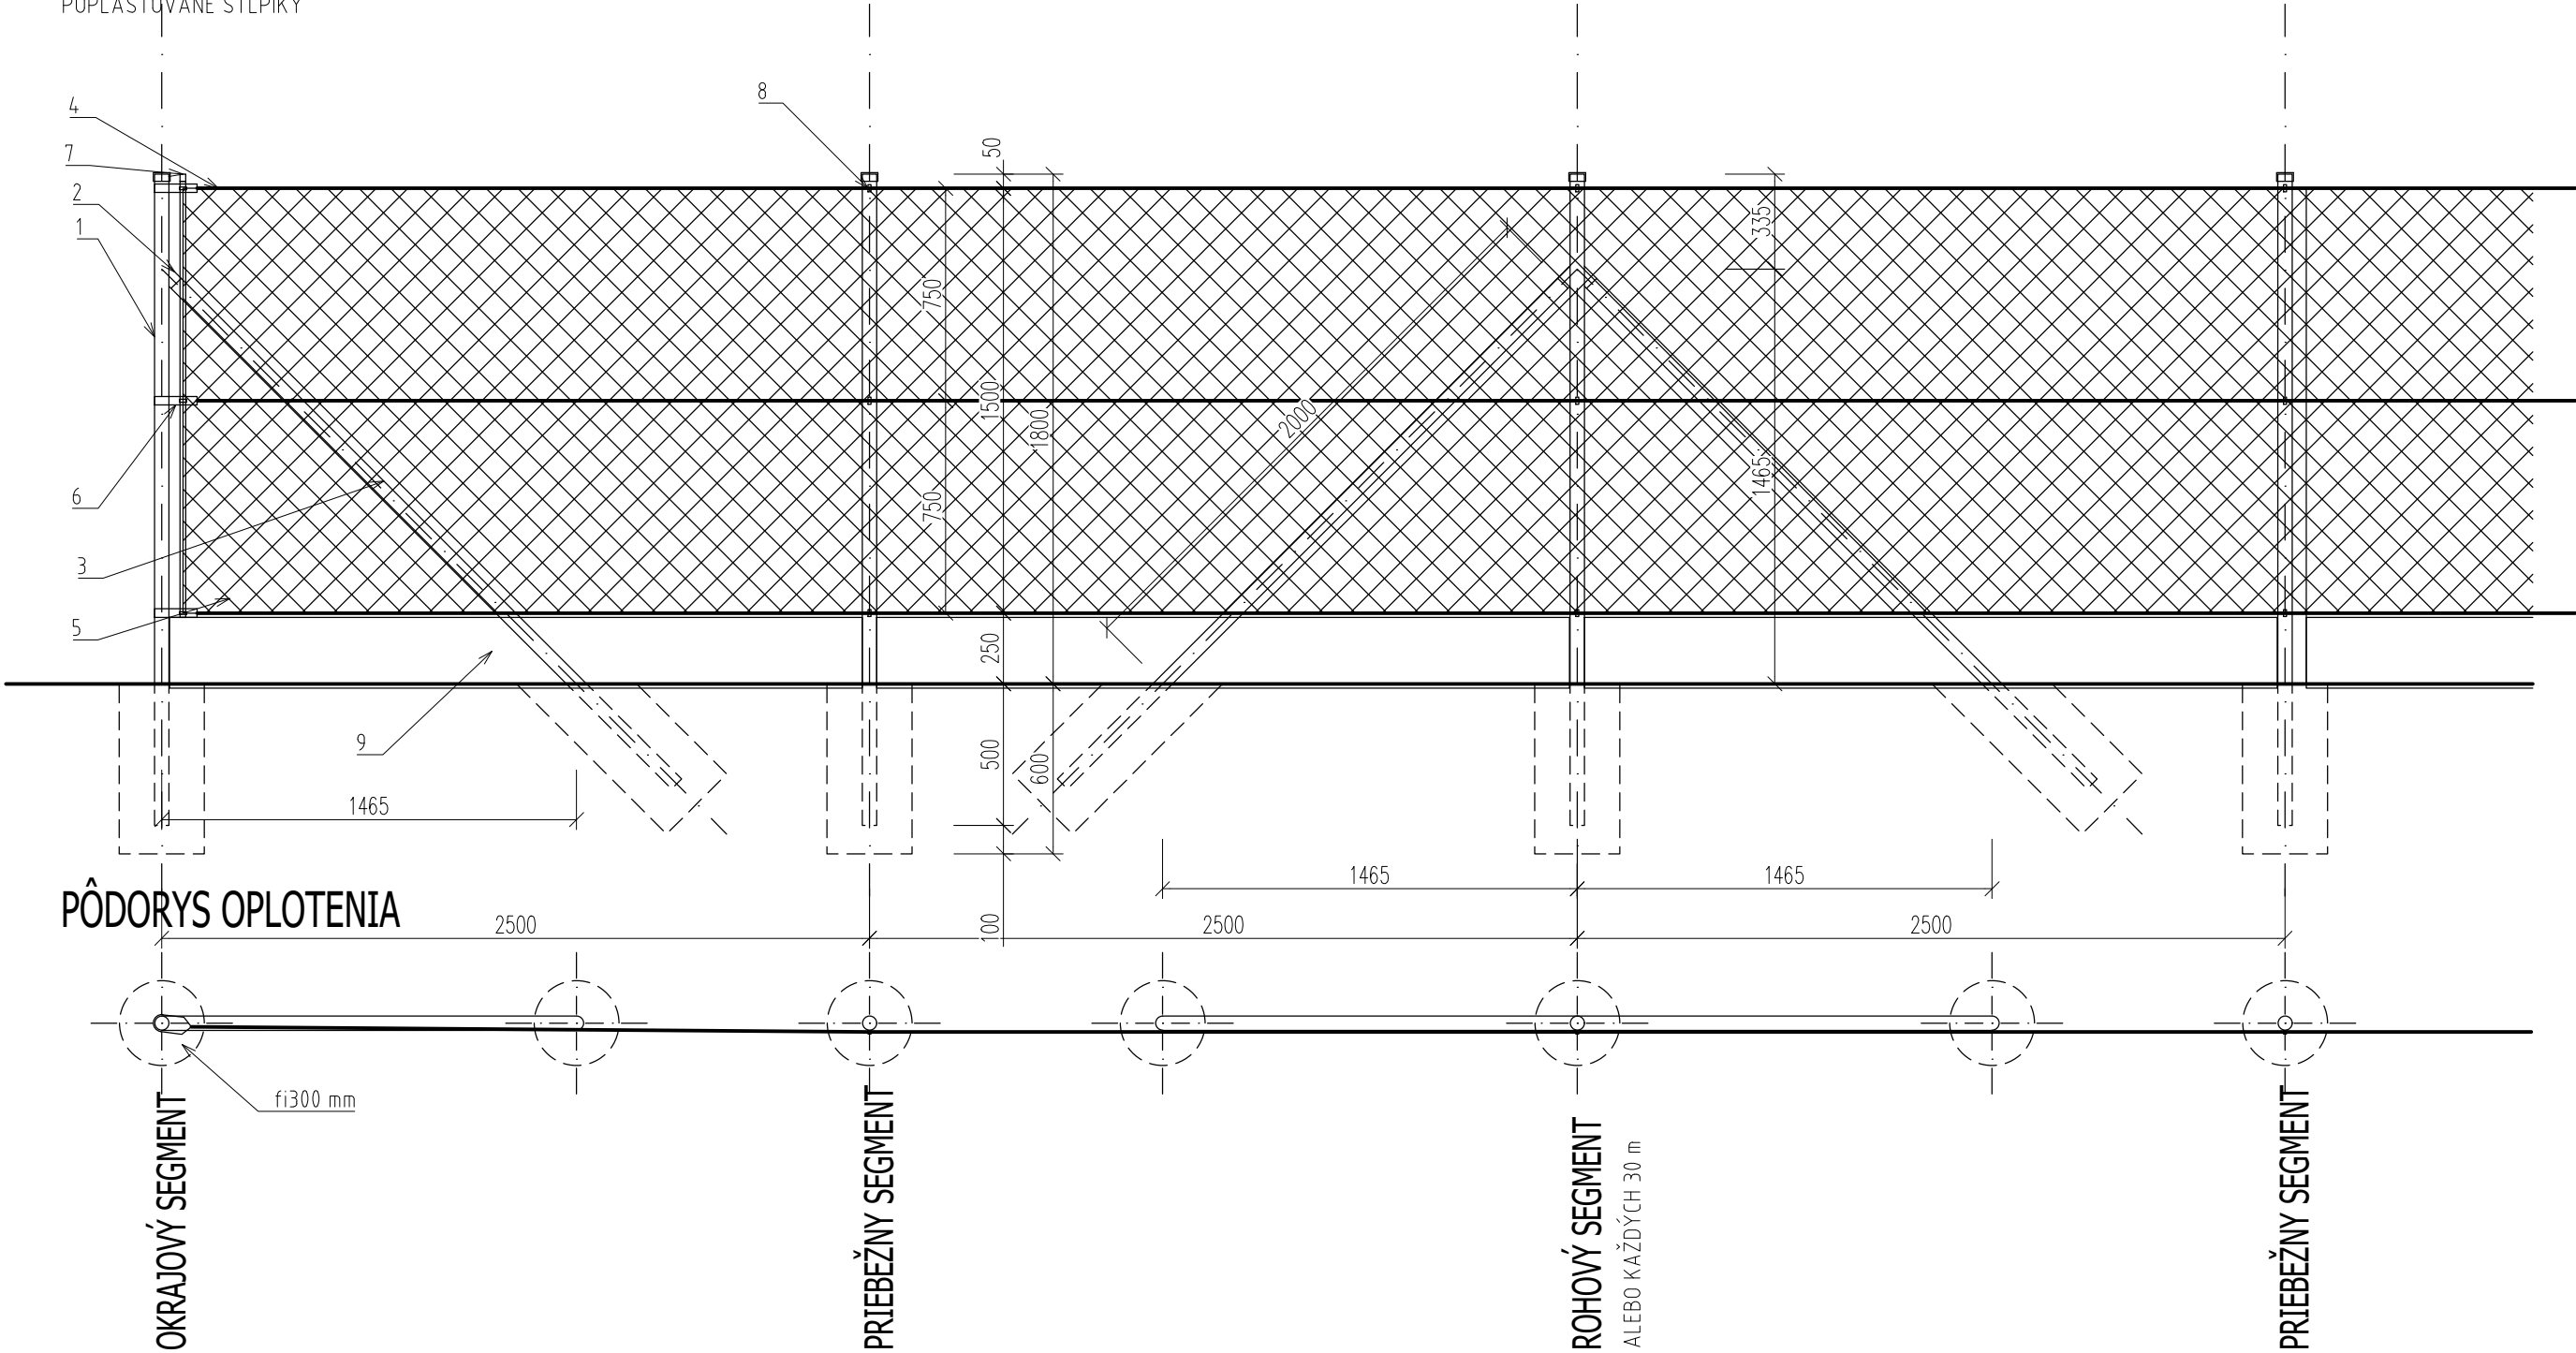

VÝPIS PRVKOV OPLOTENIA

Č.M.	OZNAČENIE PRVKU	JEDNOTKY	ROZMER	POČET [ks]
1.	STĹPIK Zn, PVC 48mm	m	2,3	74
2.	NÁSADKA NA VZPERU PVC			2x15
3.	VZPERA Zn, PVC 38mm	m	2,50	2x15
4.	NAPÍNACÍ DRÔT Zn+PVC	m	179	3
5.	PLETIVO 55x55/2,15/1500 Bezinal zelené	m	179	1
6.	NAPÍNÁK Zn			42
7.	NAPÍNACIA TYČ		1550	14
8.	PRÍCHYTKA ND PVC			222
9.	PODHRABOVÁ DOSKA 2450x250x40			72
10.	BRÁNIČKA S DOPLNKAMI	m	1,0X1,8	3
10.	DVOJBRAŇKA SO ZÁMKOM A DOPLNKAMI	m	2X1,8X1,8	1

ARCHITEKT			
ZODPOVEDNÝ PROJEKTANT	VYPRACOVAL	KRESLIL	KONTROLOVAL
Ludmila TOMÁŠOVÁ	Ludmila TOMÁŠOVÁ	Ing. Ľuboš SUCHÝ	
KRAJ: TREŇANSKY	OBEC: PARTIZÁNSKE	K.Ú: PARTIZÁNSKE	P.Č.: 4435
INVESTOR:	-		
VÝBEH PRE VÝCVIK PSOV			DÁTUM
			03.2019
			FORMÁT
			2 x A4
			STUPEŇ
Architektonicko-stavebné riešenie			PPSP
			ZÁKAZK. Č.
			-
PLOT			ARCHIV. Č.
			-
			MIERKA
			1:25
			ČÍS. VÝKR.
			A-04



TOMÁŠOVÁ Ľudmila
Horská 1314/36
958 06 Partizánske
tel: 0918 812 913
projekty.tomasova@gmail.com