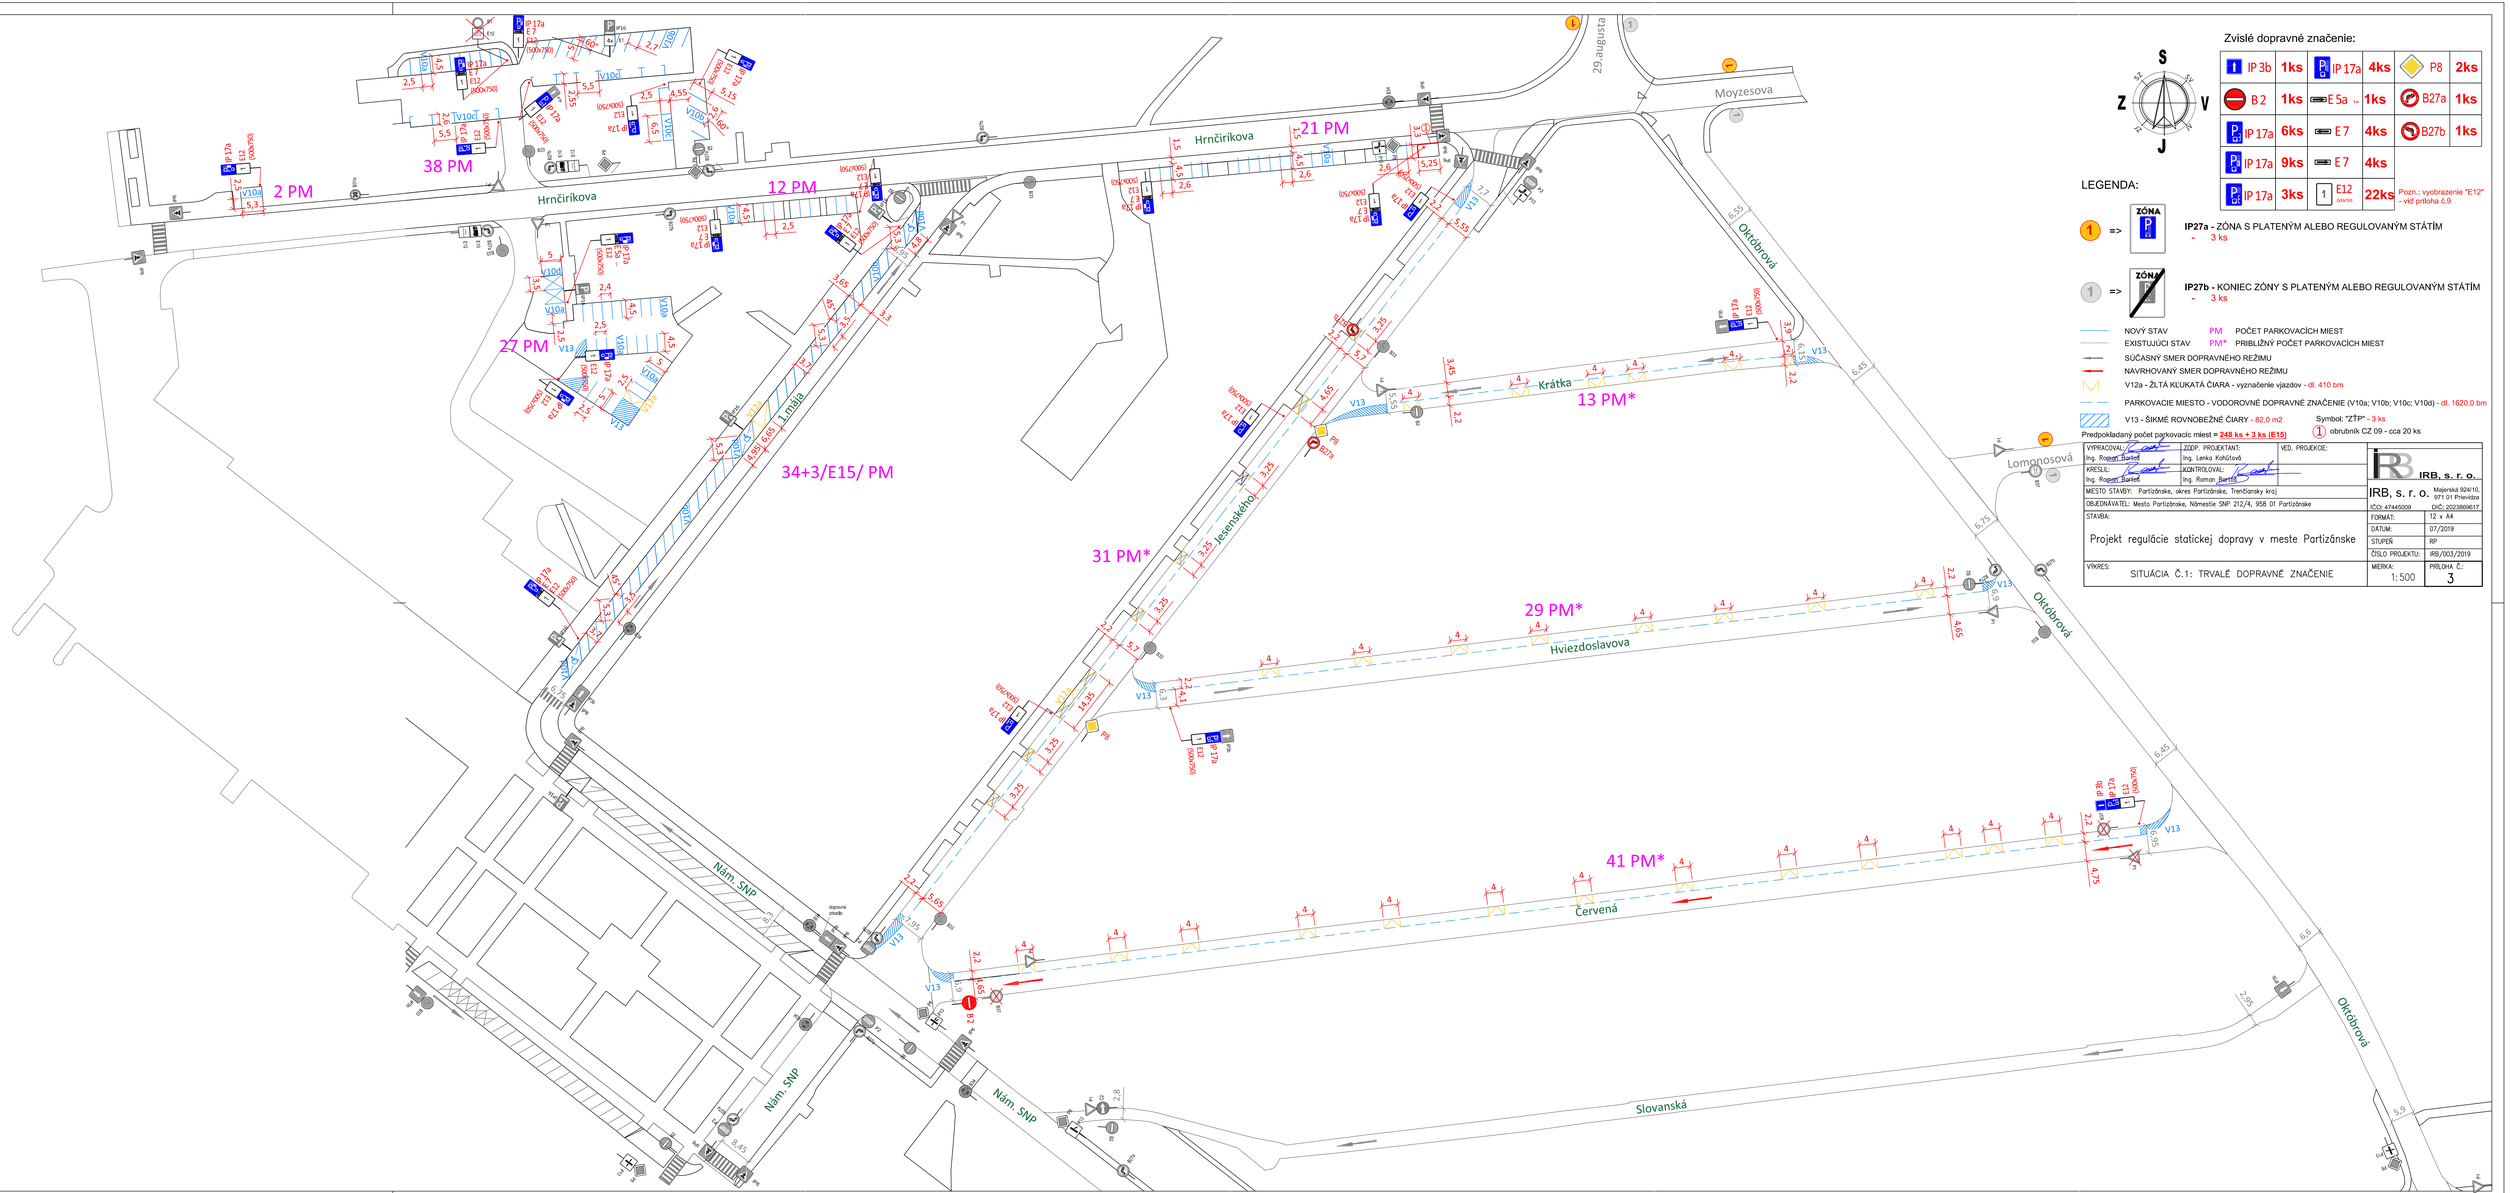

Zvislé dopravné značenie:

IP 3b	1ks	IP 17a	4ks	P8	2ks
B 2	1ks	E 5a	1ks	B27a	1ks
IP 17a	6ks	E 7	4ks	B27b	1ks
IP 17a	9ks	E 7	4ks		
IP 17a	3ks	1 E12 (500x750)	22ks		

Pozn.: vyobrazenie "E12" - vrč príloha č.9

LEGENDA:

1 => ZÓNA P — **IP27a -** ZÓNA S PLATENÝM ALEBO REGULOVANÝM STÁTÍM - 3 ks

1 => ZÓNA P — **IP27b -** KONIEC ZÓNY S PLATENÝM ALEBO REGULOVANÝM STÁTÍM - 3 ks

NOVÝ STAV — PM — POČET PARKOVACÍCH MIEST

EXISTUJÚCI STAV — PM* — PRIBLIŽNÝ POČET PARKOVACÍCH MIEST

SÚČASNÝ SMER DOPRAVNÉHO REŽIMU

NAVRHOVANÝ SMER DOPRAVNÉHO REŽIMU

V12a - ŽLTÁ KLUKATÁ ČIARA - vyznačenie vjazdov - dl. 410 bm

PARKOVACIE MIESTO - VODOROVNÉ DOPRAVNÉ ZNAČENIE (V10a; V10b; V10c; V10d) - dl. 1620,0 bm

V13 - ŠIKMÉ ROVNOBEŽNÉ ČIARY - 82,0 m2 — Symbol: "ŽŤP" - 3 ks

Predpokladaný počet parkovacíc miest = 248 ks + 3 ks (E15)

1 obrubník CZ 09 - cca 20 ks

VYPRACOVAL: Ing. Robert Bartoš	ZODP. PROJEKTANT: Ing. Lenka Kohútová	VED. PROJEKCIE:
KRESLIL: Ing. Robert Bartoš	KONTROLOVAL: Ing. Roman Bartoš	
MIESTO STAVBY: Partizánske, okres Partizánske, Trenčiansky kraj		
OBJEDNÁVATEL: Mesto Partizánske, Námestie SNP 212/4, 958 01 Partizánske		
STAVBA: Projekt regulácie statickej dopravy v meste Partizánske	FORMÁT: 12 x A4	
	DÁTUM: 07/2019	
	STUPEŇ: RP	
	ČÍSLO PROJEKTU: RB/003/2019	
VÝKRES: SITUÁCIA Č.1: TRVALÉ DOPRAVNÉ ZNAČENIE	MIERKA: 1: 500	PRÍLOHA Č.: 3

IRB, s. r. o.
IRB, s. r. o. Majerská 924/10, 971 01 Prievidza
IČO: 47445009 DIČ: 2023869617