




M 1:50

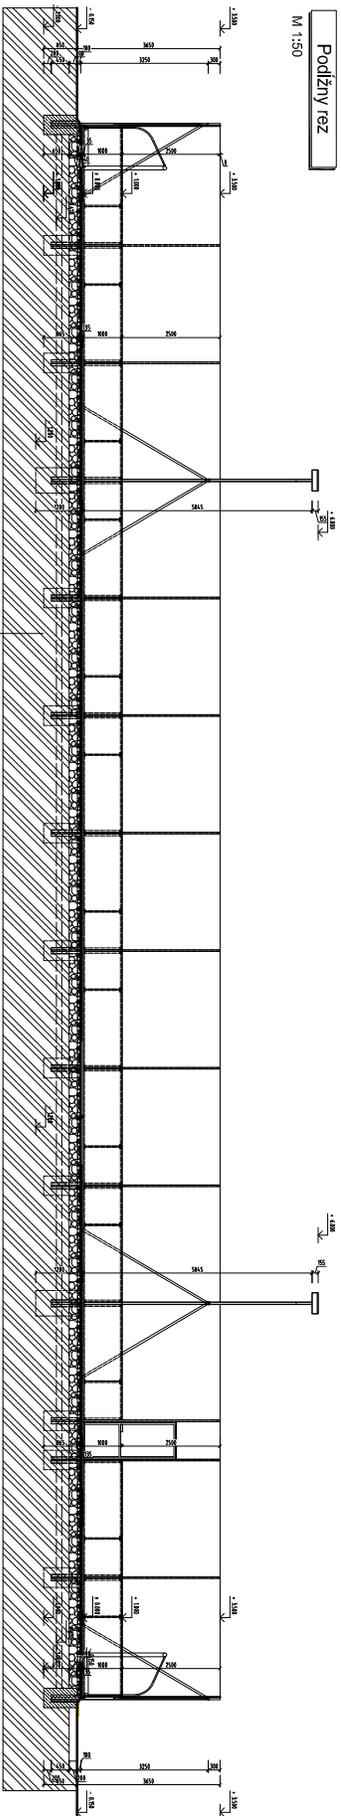

**Příčný řez**


M 1:50

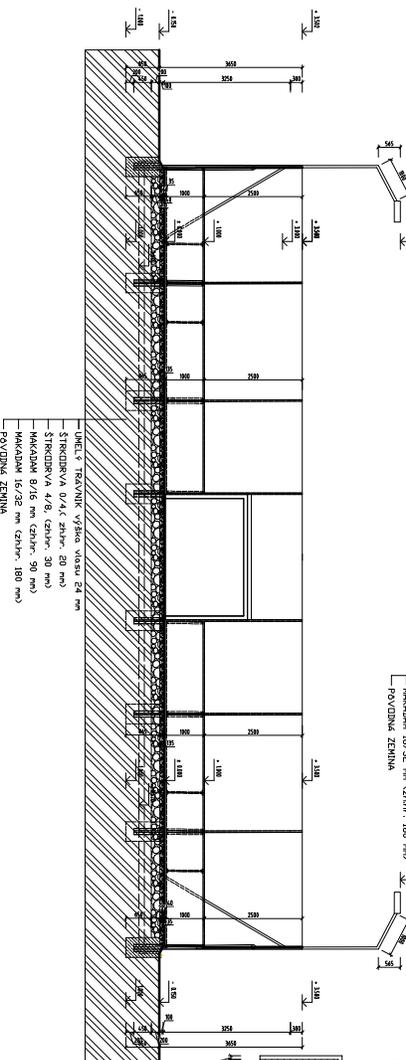


**Bránka**

M 1:50

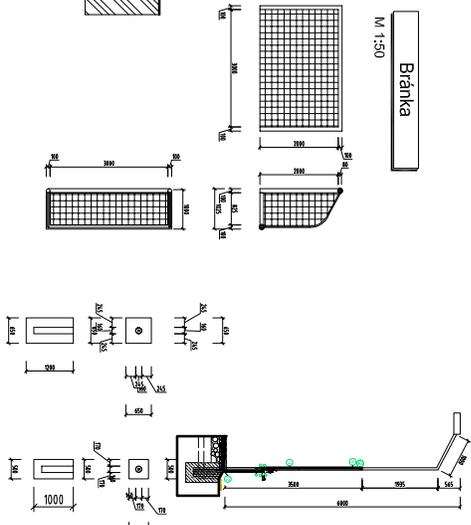


