


2.NP M1:75
SKUTKOVÝ STAV

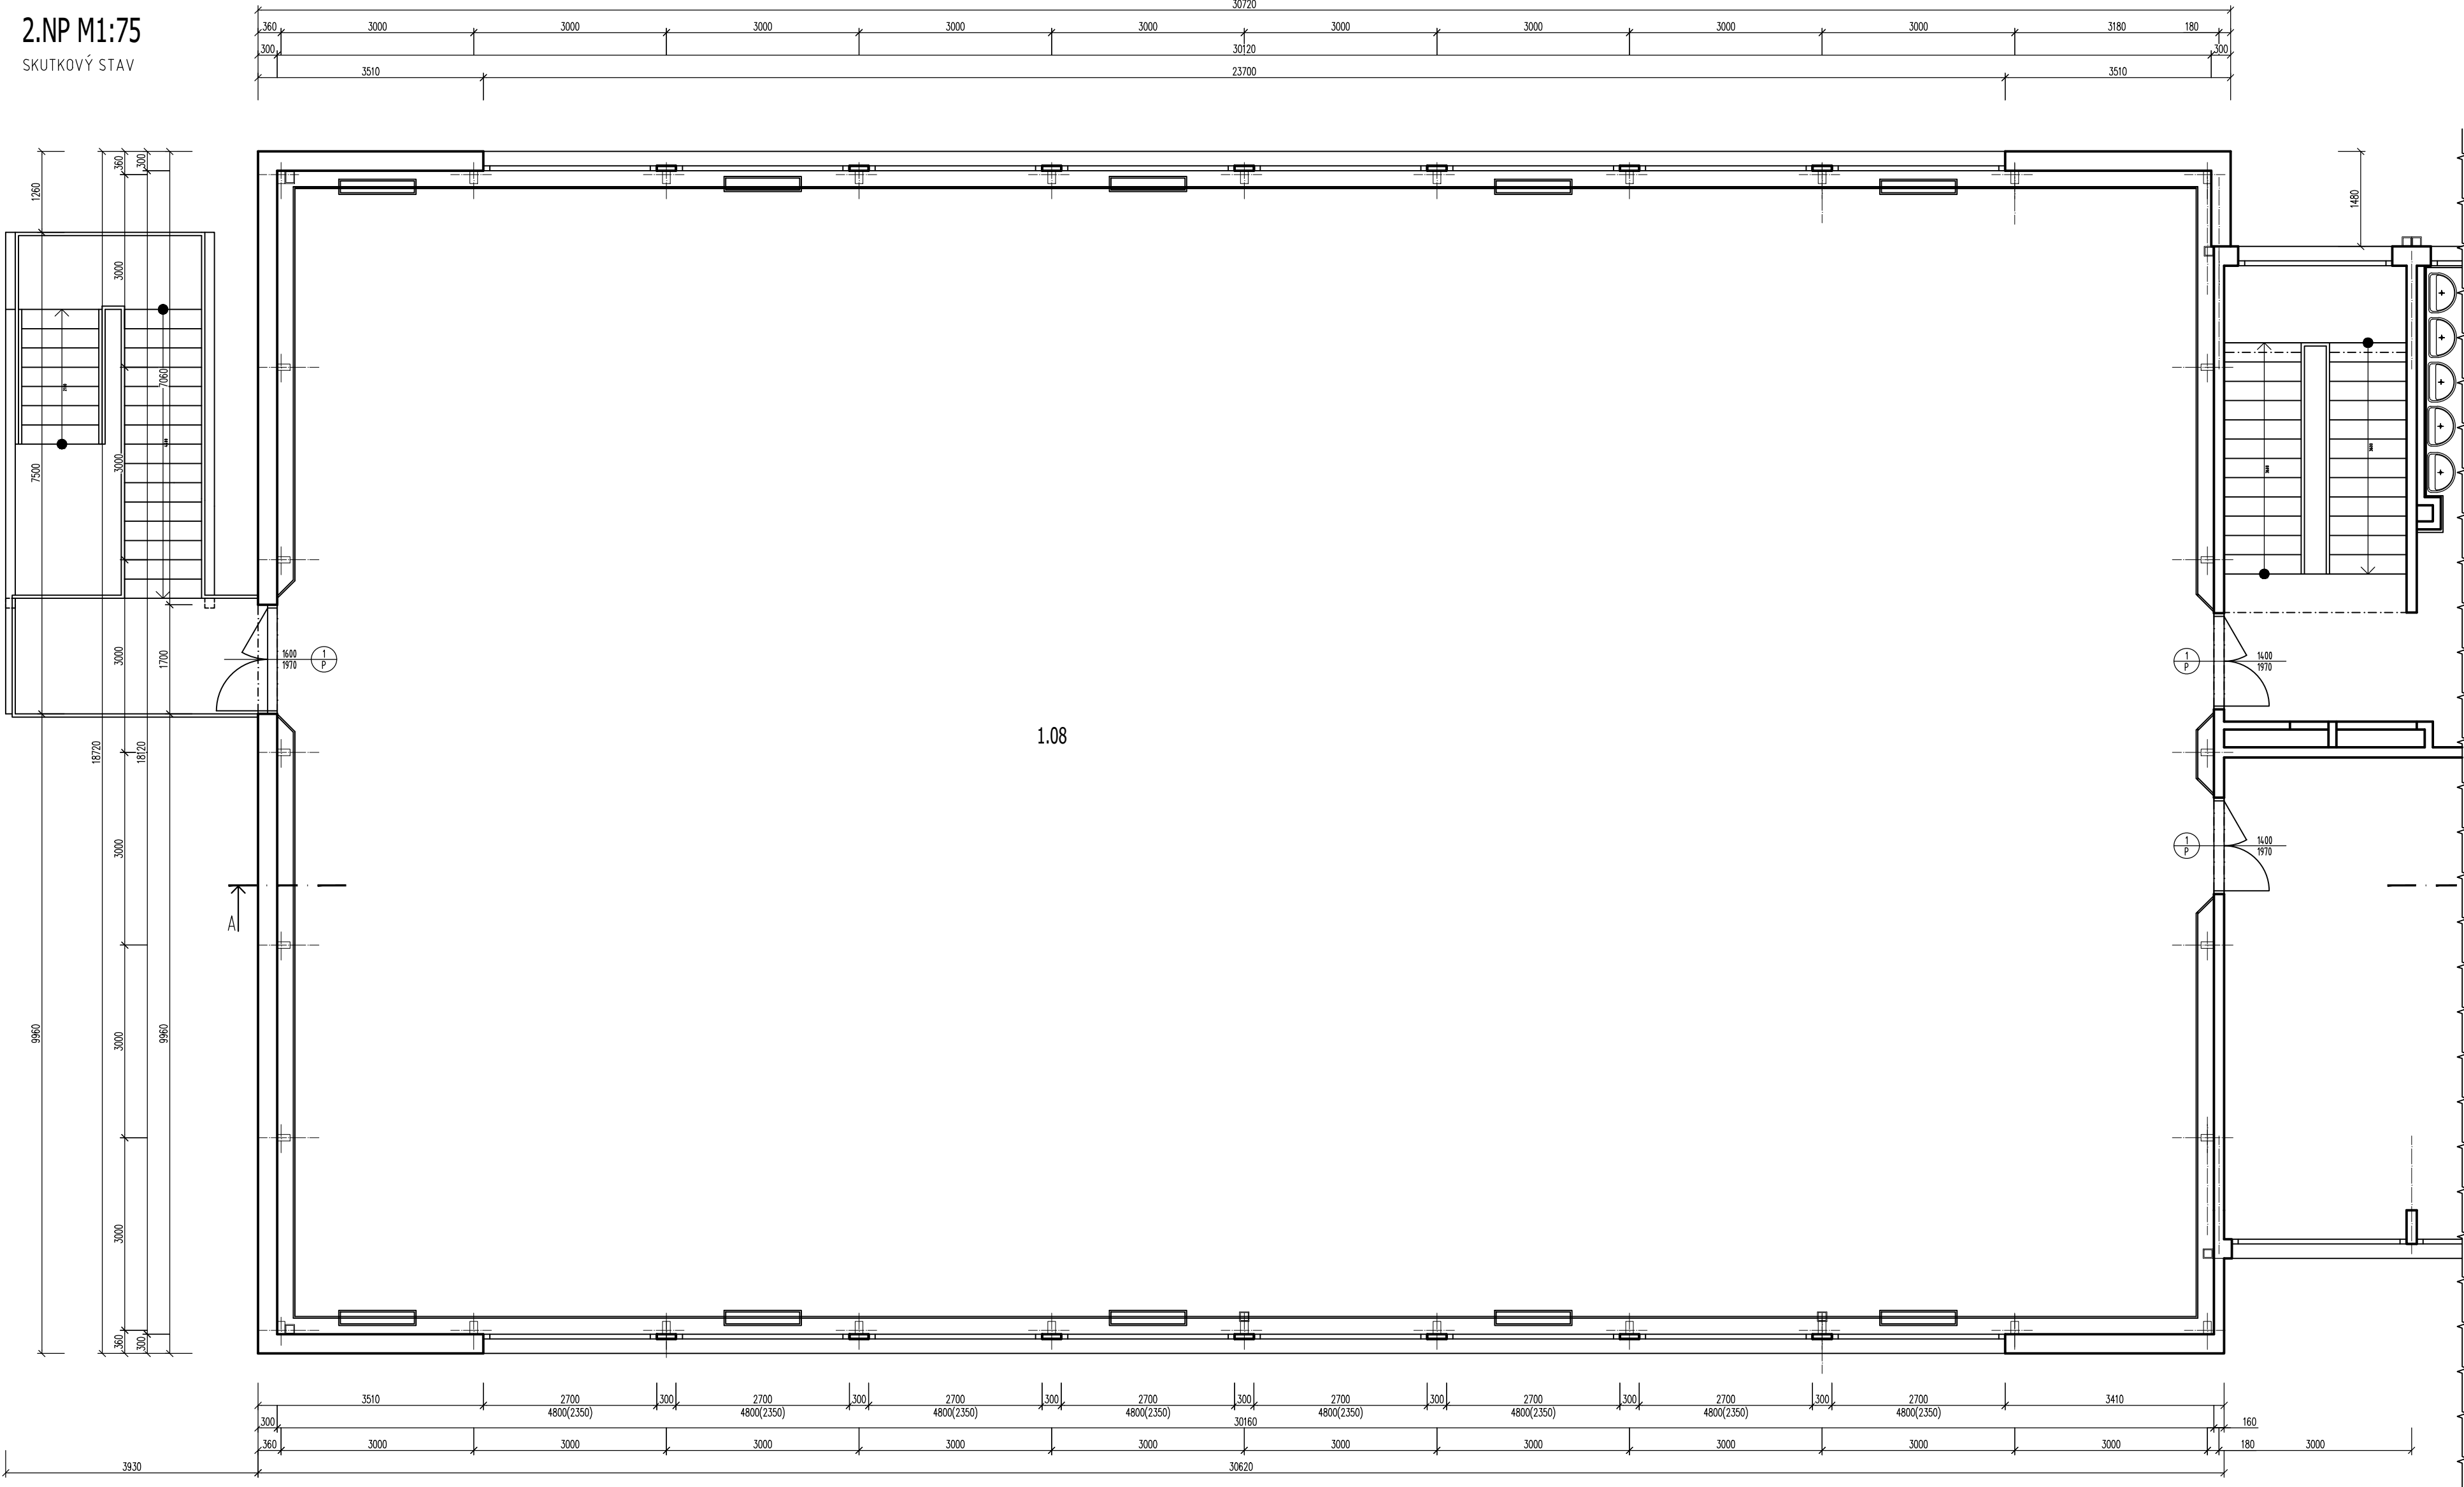


LEGENDA MATERIÁLOV

- JESTVUJÚCE MURIVO TEHLOVÉ Z TEHÁL CDM 100
HR. 100/125/375 mm
- ŽELEZOBETÓNOVÉ A PREFABRIKOVANÉ KONŠTRUKCIE
- HYDROIZOLÁCIA PROTI ZEMNEJ VĽHKOSTI

LEGENDA MIESTNOSTÍ

| Č. M. | NÁZOV MIESTNOSTI | PLOCHA [m²] |
|-------|------------------|-------------|
| 2.01 | TELOCVIČŇA | 546.50 |

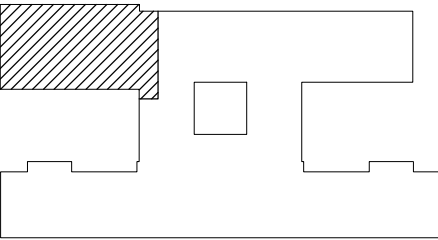

| | | | | |
|--|-----------------------|------------------|---------------|-------------|
| ARCHITEKT | ZODPOVEDNÝ PROJEKTANT | VYPRACOVAL | KRESLIL | KONTROLOVAL |
| Ing. Ivanka RASTISLAV | Ing. Ľudmila TOMÁŠOVÁ | Ing. Ľuboš SUCHÝ | | |
| KRAJ: Trenčiansky | OBEČ: Partizánske | K.Ú: Partizánske | P.Č.: 4970/94 | |
| INVESTOR: MESTO PARTIZÁNSKE, NÁM. SNP 212/4, PARTIZÁNSKE | | | | |
| ZLEPŠENIE ENERGETICKEJ HOSPODÁRNOSTI ZŠ MALINOVSKÉHO BLOK E | | | | DÁTUM |
| Architektonicko-stavebné riešenie | | | | 06.2019 |
| TELOCVIČŇA | | | | FORMÁT |
| | | | | 6 x A4 |
| | | | | STUPEŇ |
| | | | | PPSP+RP |
| | | | | ZÁKAZK. Č. |
| | | | | 2014-27 |
| | | | | ARCHIV. Č. |
| | | | | 27-14 |
| PÔDORYS 2.NP SKUTKOVÝ STAV | | | | MIERKA |
| | | | | 1:75 |
| | | | | ČÍS. VÝKR. |
| | | | | A - 03 |



TOMÁŠOVÁ Ľudmila
Horská 1314/36
958 06 Partizánske
tel. 0918 812 913
projekty.tomasova@gmail.com

