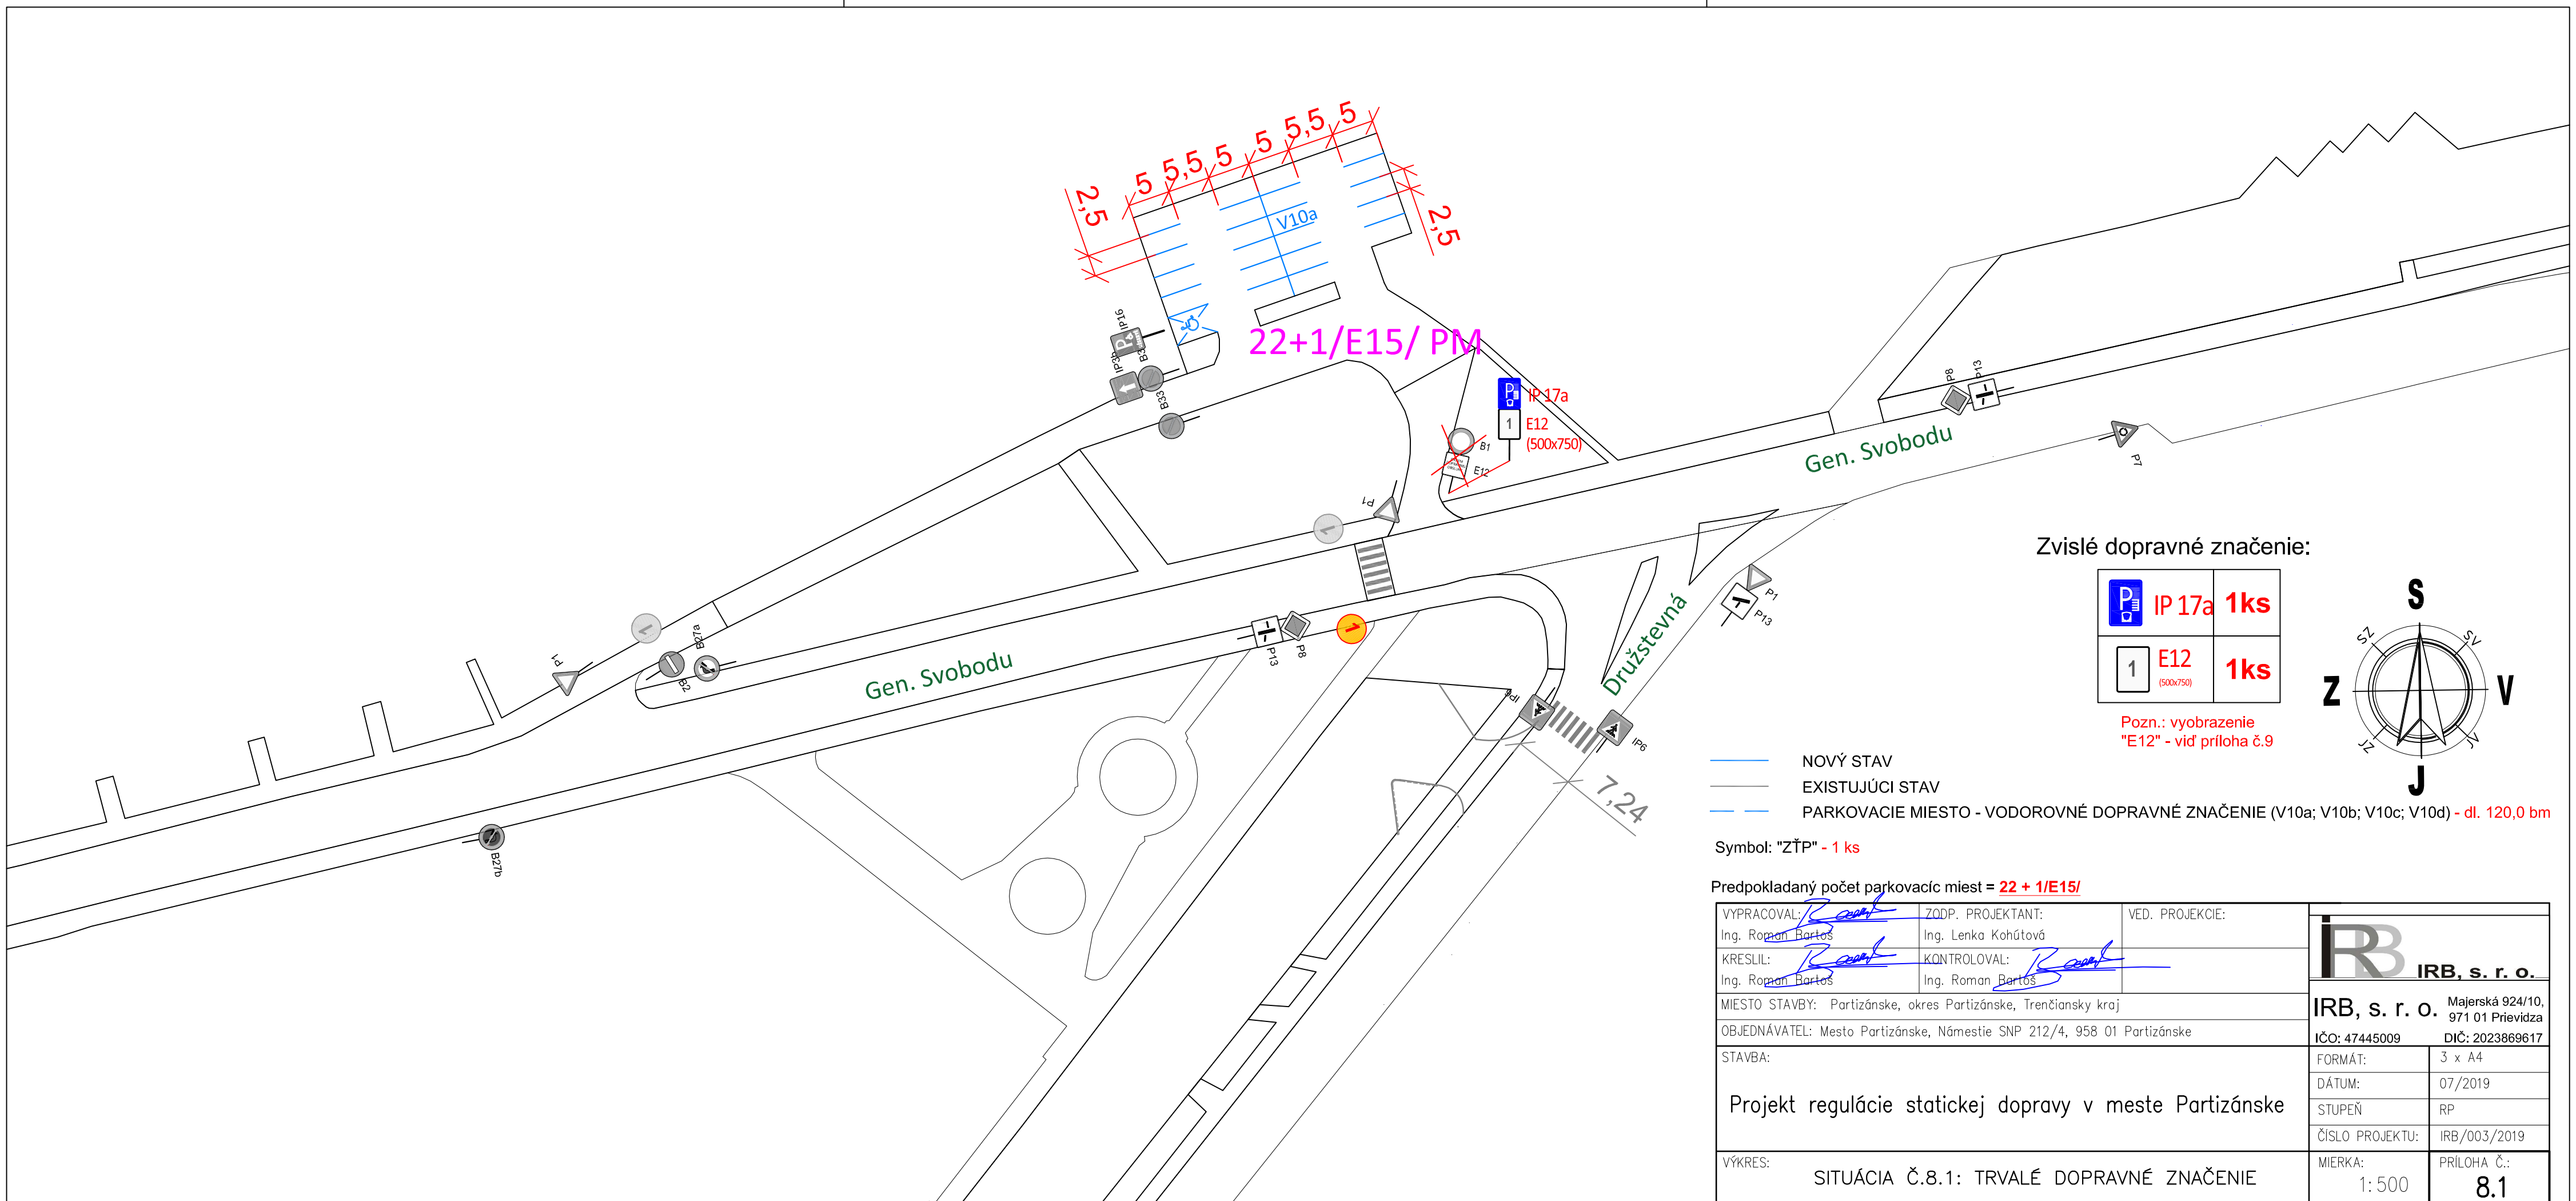

Zvislé dopravné značenie:

IP 17a	1ks
1 E12 (500x750)	1ks

Pozn.: vyobrazenie "E12" - viď príloha č.9

S SV V JV J JZ Z SZ

NOVÝ STAV

EXISTUJÚCI STAV

PARKOVACIE MIESTO - VODOROVNÉ DOPRAVNÉ ZNAČENIE (V10a; V10b; V10c; V10d) - dl. 120,0 bm

Symbol: "ZŤP" - 1 ks

Predpokladaný počet parkovacíc miest = **22 + 1/E15/**

VYPRACOVAL: Ing. Roman Bartoš	ZODP. PROJEKTANT: Ing. Lenka Kohútová	VED. PROJEKCIE:
KRESLIL: Ing. Roman Bartoš	KONTROLOVAL: Ing. Roman Bartoš	

MIESTO STAVBY: Partizánske, okres Partizánske, Trenčiansky kraj

OBJEDNÁVATEL: Mesto Partizánske, Námestie SNP 212/4, 958 01 Partizánske

STAVBA:

Projekt regulácie statickej dopravy v meste Partizánske

VÝKRES:

SITUÁCIA Č.8.1: TRVALÉ DOPRAVNÉ ZNAČENIE

IRB, s. r. o.

IRB, s. r. o. Majerská 924/10, 971 01 Prievidza

IČO: 47445009 DIČ: 2023869617

FORMÁT:	3 x A4
DÁTUM:	07/2019
STUPEŇ	RP
ČÍSLO PROJEKTU:	IRB/003/2019
MIERKA: 1: 500	PRÍLOHA Č.: 8.1